

±0,000 = 282,36 m.n.m. Bpv =
ST. PODLAHA 1.NP HL. BUDOVY ZŠ

revize	datum revize
--------	--------------

předmět revize	
----------------	--

stavba
**PŘÍSTAVBA ZÁKLADNÍ ŠKOLY KRHANICE,
1. ETAPA - PŘÍSTAVBA JAZYKOVÉ UČEBNY
2. ETAPA - PŘÍSTAVBA TĚLOCVIČNY**
k.ú. Krhanice, poz.p.č. 224/4,7,9; st.656, st.423
Krhanice č.p. 149

stavebník
Obec Krhanice
Krhanice č.p. 46,
257 42 Krhanice
IČ: 00232025


generální projektant
fertyk
Projektový atelier
Libušina 49/3, 128 00 Praha 2
atelier@fertyk.com
www.fertyk.com

projektant spec.části	
stupeň PD	DPS + DVZ
Projektová dokumentace pro provádění stavby v rozsahu pro zadání veřejné zakázky	
spec. část	

C. Situační výkresy	razítko
zodp. projektant	
Ing.arch. Stanislav Krčmárik	
vypracoval	
Ing. L. Zeřka, Ing.arch. S. Krčmárik, Ing. V. Hromek	
obsah	

KATASTRÁLNÍ SITUAČNÍ VÝKRES

zakázkové číslo	název souboru	
	kopie	číslo
1 : 500		
datum		C.2.
12/2022		

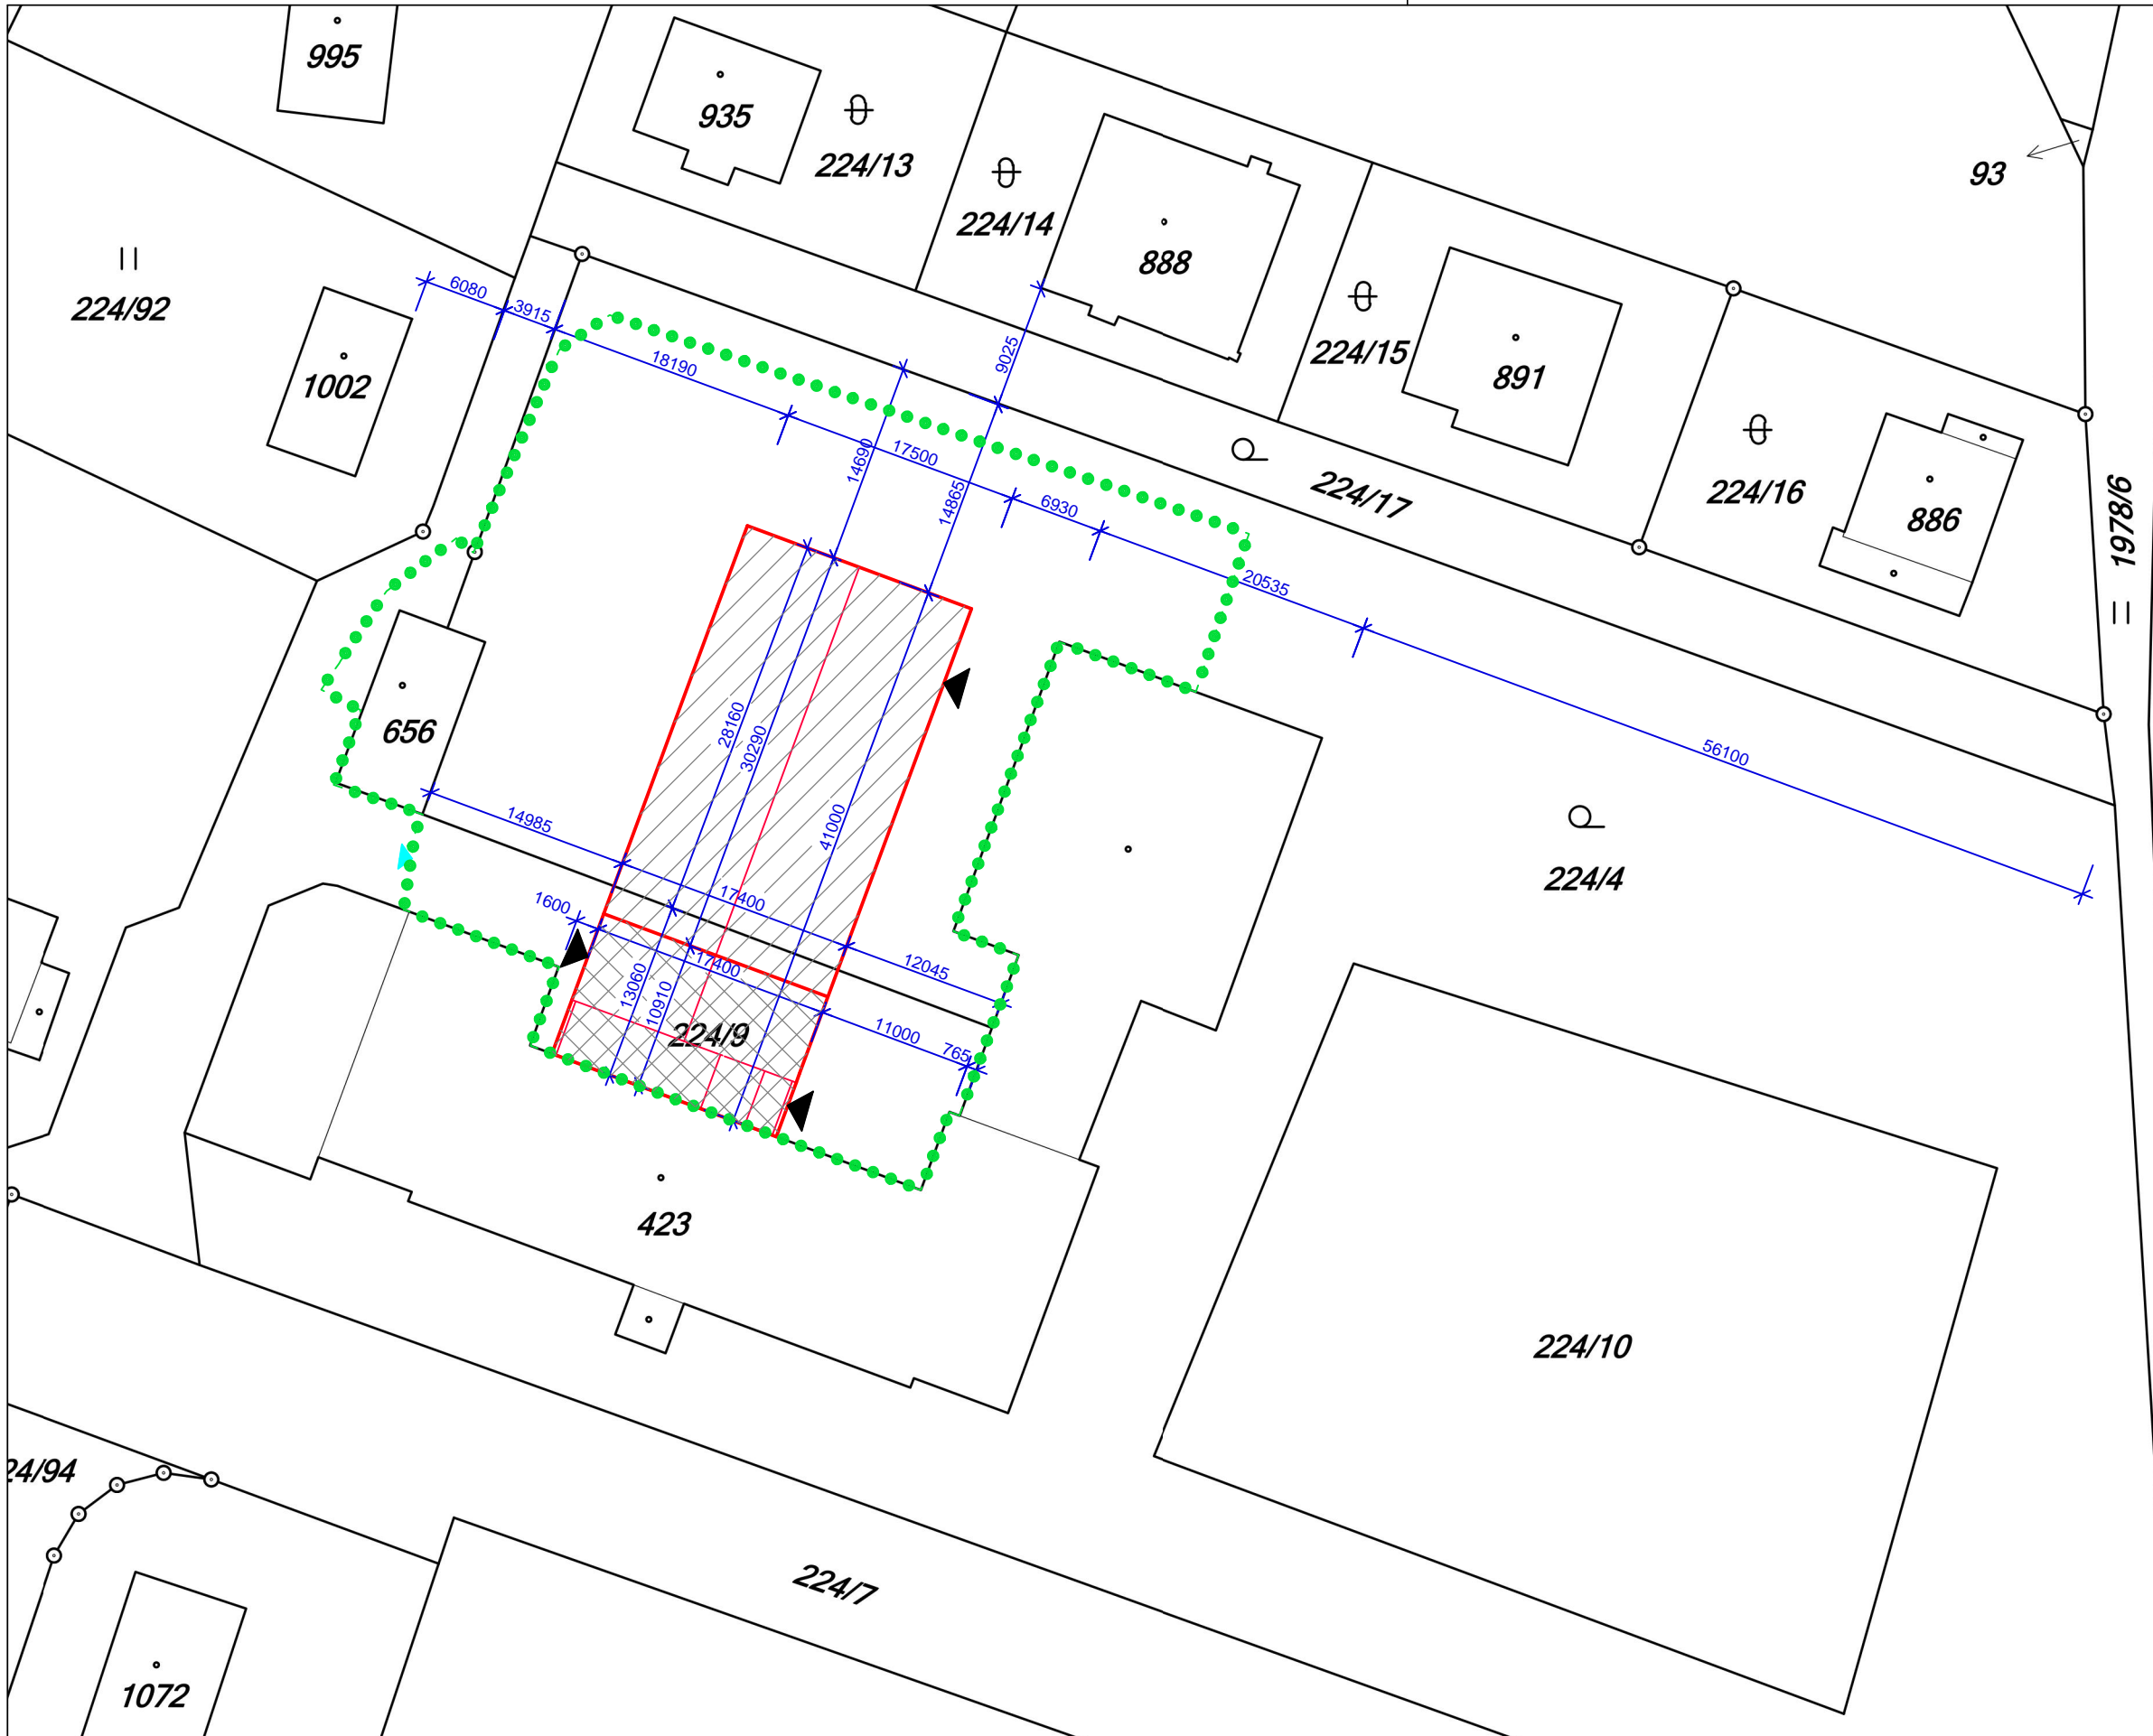

- LEGENDA:**
- 1. ETAPA - PŘÍSTAVBA JAZYKOVÉ UČEBNY ZŠ KRHANICE
 - 2. ETAPA - PŘÍSTAVBA TĚLOCVIČNY ZŠ KRHANICE
 - HRANICE PARCEL KATASTRU NEMOVITOSTÍ
 - VSTUPY DO NAVRHOVANÉ PŘÍSTAVBY
 - VSTUP A VJEZD NA POZEMEK - VRATA, VRÁTKA
 - HRANICE ŘEŠENÉHO ÚZEMÍ