KRHANICE - KANALIZACE A ČOV
KATASTRÁLNÍ SITUACE Č.1
1:2000

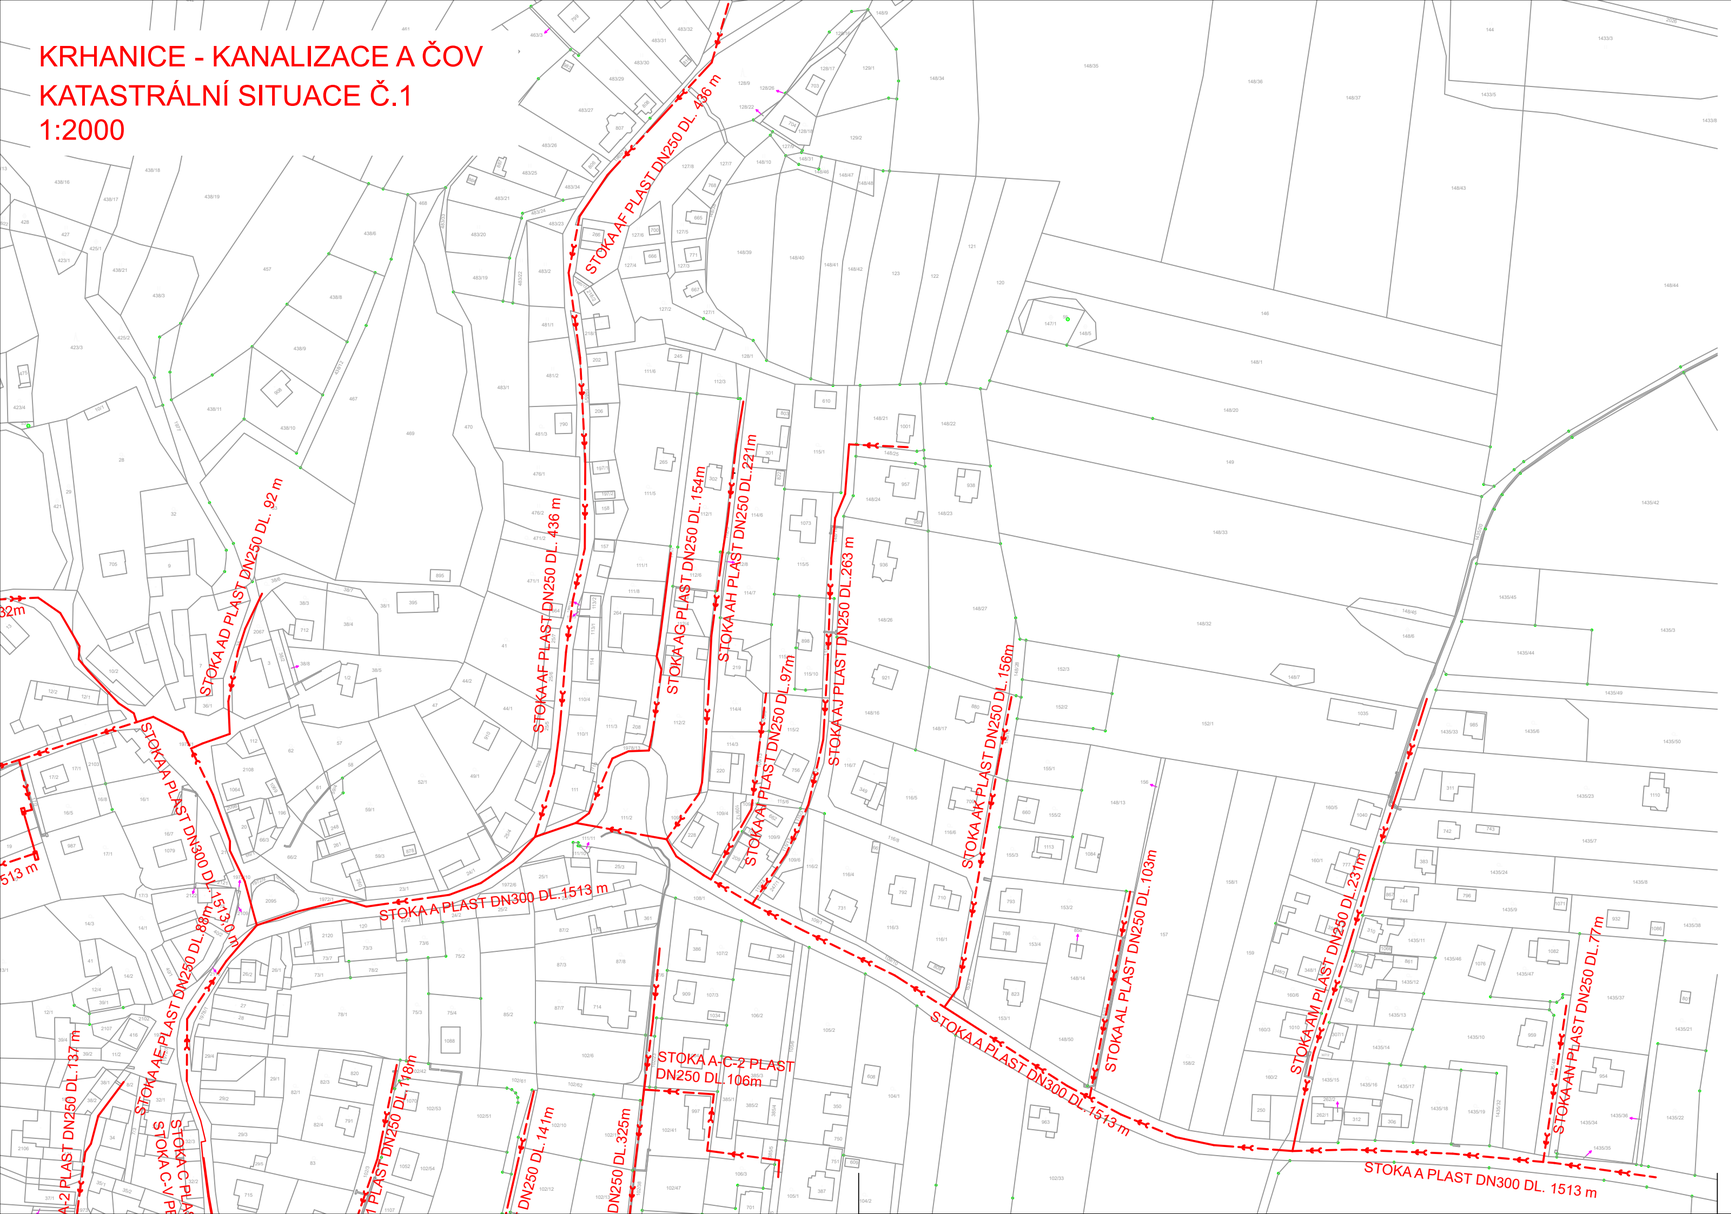

LEGENDA

KANALIZACE
- NOVÁ SPLAŠKOVÁ KANALIZACE
- NOVÁ TLAKOVÁ KANALIZACE

ČOV
- NOVÁ BUDOVA ČOV
- NOVÝ NÁVRH TRASY KANALIZACE
- NOVÝ NÁVRH TRASY NN
- NOVÁ ČERPACÍ STANICE
- NAVRHOVANÁ VODOVODNÍ PŘÍPOJKA
- NOVÁ KOMUNIKACE
- NOVÝ ODTOK VYČIŠTĚNÉ VODY

KLAD LISTŮ

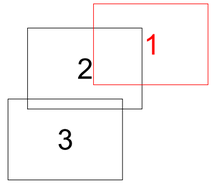

S

Revize	Revizi provedl	Datum revize

PROJEKTY VODAM s.r.o.
Galašova 158, 753 01 Hranice
tel.: 581 607 107, ISDS: zdau7fz
E-mail: vodam@vodam.cz
www.vodam.cz

HIP	ING. STANISLAV JURÁŇ	DATUM	
ZODPOVĚDNÝ PROJEKTANT	ING. STANISLAV JURÁŇ		11/2024
VYPRACOVAL	ING. MARTIN CZERWEK	AUTORIZAČNÍ PODPIS	
TECHNICKÁ KONTROLA	ING. PETR MATUŠKA		
ZADAVATEL	OBEC KRHANICE	ZAK. ČÍSLO	10.160
OKRES	BENEŠOV	ARCH. ČÍSLO	2908
KRAJ	STŘEDOČESKÝ	MĚŘÍTKO	1:2000
PROJEKT	KRHANICE - KANALIZACE A ČOV	PARÉ	
OBJEKT		STUPEŇ	TP
PŘÍLOHA	KATASTRÁLNÍ SITUACE Č.1	ČÍSLO PŘÍLOHY	B.1