


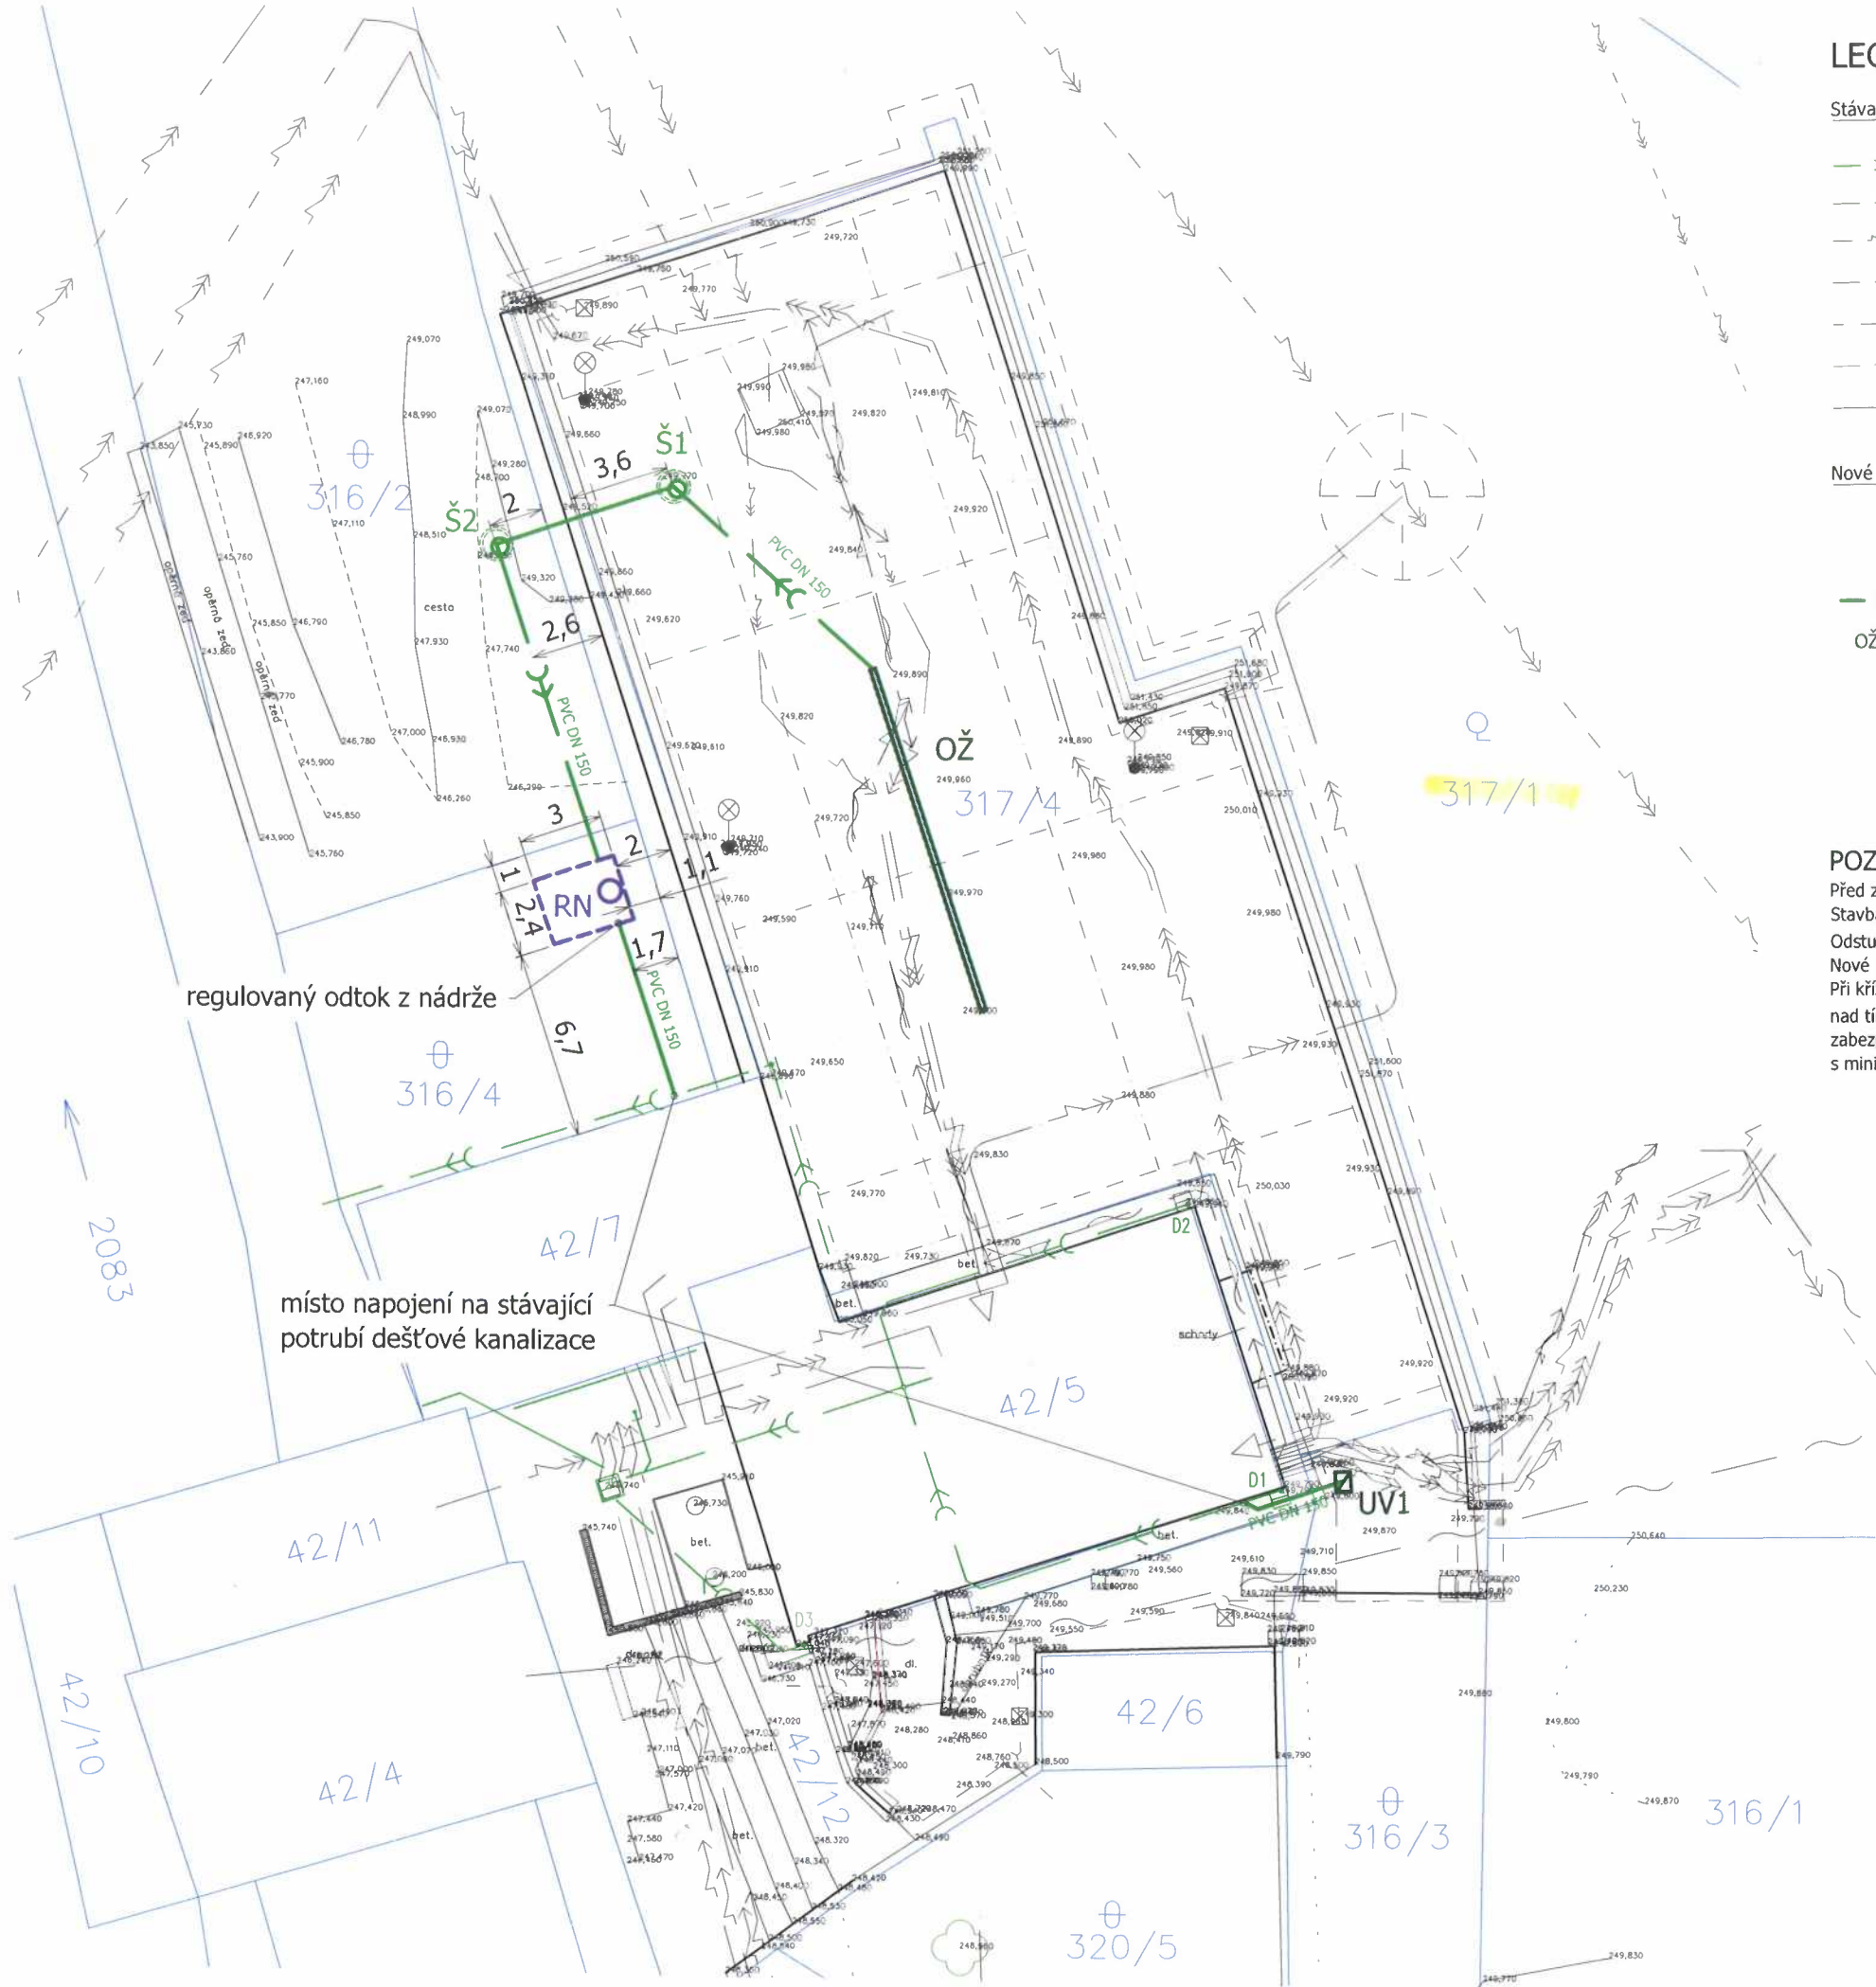

LEGENDA:

Stávající inženýrské sítě

- DEŠŤOVÁ KANALIZACE
- KABELY VN zemní vedení
- KABELY VN nadzemní vedení
- KABELY NN zemní vedení
- UZEMŇOVACÍ SOUSTAVA
- SDĚLOVACÍ KABELY
- AREÁLOVÉ OSVĚTLENÍ

Nové inženýrské sítě

- RN RETENČNÍ NÁDRŽ BETONOVÁ S REGULOVANÝM ODTOKEM 7 m
- Š REVIZNÍ ŠACHTA BETONOVÁ DN 1000, poklop pro tř. zatížení D 400
- DEŠŤOVÁ KANALIZACE PVC DN 125
- OŽ ODVODŇOVACÍ ŽLAB BETONOVÝ
- UV1 ULIČNÍ VPUSŤ

POZNÁMKA:

Před zahájením výkopových prací je nutno prověřit existenci podpovrchových sítí a vytyčit je za účasti jejich správců. Stavba objektů pro nakládání se srážkovými vodami bude probíhat společně s výstavbou ostatních stavebních objektů. Odstupy, souběhy a křížení inženýrských sítí jsou v souladu s ČSN 73 6005 "Prostorové uspořádání sítí technického vybavení". Nové povrchy komunikací budou provedeny po výstavbě všech inženýrských sítí. Při křížení vodovodu s kanalizačním nebo jiným potrubím dopravujícím zdraví škodlivé látky bude vodovod uložen nad tímto potrubím podle ČSN 73 6005. Není-li tento požadavek možné dodržet, navrhnu se technická opatření zabezpečující ochranu vody proti znečištění v případě poruchy potrubí (např. uložení potrubí v místě křížení do chráničky s minimálním přesahem 1,0 m na každou stranu).

Ing.
Michaela
Petrová

Digitally signed by Ing. Michaela Petrová
DN: cn=Ing. Michaela Petrová, c=CZ, o=Česká komora autorizovaných inženýrů a techniků činných ve výstavbě, ou=0013785, email=michaela.petrova@po.st.cz
Date: 2024.12.18 13:19:51 +01'00'

Zodp. projektant	Vypracoval	Vedoucí projektu	Ing. Jan Roškot Zvoleněves 302 273 25 Zvoleněves IČO: 034 71 616 +420 773 558 000 jan.roskot@centrum.cz	
ING. MICHAELA PETROVÁ	ING. MICHAELA PETROVÁ	TOMÁŠ HLÍZA		
Investor:			ČEZ Distribuce a.s. Teplická 874/8, 405 02 Děčín, IČ: 24729035	
Akce			Datum	11/2024
Krhanice - úprava zázemí v SP BN_8000			Stupeň	POVOLENÍ STAVBY
IE-12-6011442, STAVEBNÍ ÚPRAVY, p.č. st.42/5			Formát	2 x A4
Část D. DOKUMENTACE OBJEKTŮ - SO 312 ODVODNĚNÍ POZEMKU			Objekt	SO 312
Příloha			Měřítko	Číslo přílohy
SITUACE			1:200	D.2