

VÝKAZ DOSAVADNÍHO A NOVÉHO STAVU ÚDAJŮ KATASTRU NEMOVITOSTÍ															
Dosavadní stav								Nový stav							
Označení pozemku parc. číslem	Výměra parcely		Druh pozemku	Označení pozemku parc. číslem	Výměra parcely		Druh pozemku	Typ stavby	Způsob určení výměry	Porovnání se stavem evidence právních vztahů					
	ha	m²			ha	m²				Díl přechází z pozemku označeného v katastru nemovitostí	dřívejší poz. evidenci	Číslo listu vlastnictví	Výměra dílu		Označení dílu
st 394		3 94	zast. pl.	st 394		5 26	zast. pl.	č.p. 139 rod. dům	0	st 394 1984		163 10001		3 94 1 32 5 26	celá a+c
418		30 95	zahrada	418		30 95	zahrada		0			421			
419/1		15 32	zahrada	419/1		15 32	zahrada		0			376			
419/3		4 41	zahrada	419/3		4 63	zahrada		0	419/3 1984		163 10001		4 41 22	celá b
1984 *1)		47 84	ostat. pl. ostat. kom.	1984		47 98	ostat. pl. ostat. kom.		0	1984		10001		4 63 98	
	*1) 1	02 46			*1) 1	04 14									


Poznámka:

Údaje o BPEJ k parcelám nového stavu dle tohoto geometrického plánu budou převzaty z RÚIAN a jsou po dobu do příslušného zápisu do katastru dostupné v aplikaci Nahlížení do KN na adrese <https://nahlizeni.cuzk.gov.cz> v části Informace z katastrálního území.

*1) Změna výměry pozemku vzniká při změně geometrického určení pozemku i při nezměněných hranicích pozemku podle § 37 odst. 1 písm. b) katastrální vyhlášky

Zpřesnění geometrického a polohového určení pozemků podle § 50 odst. 1 písm. a) katastrálního zákona navržené v tomto geometrickém plánu lze v katastru nemovitostí provést jen na základě souhlasného prohlášení.

GEOMETRICKÝ PLÁN pro změna hranice pozemku a průběh vytyčené nebo vlastníky zpřesněné hranice		Geometrický plán ověřil autorizovaný zeměměřický inženýr		Stojopis ověřil autorizovaný zeměměřický inženýr					
		Jméno, příjmení: Ing. Miloš Vonička		Jméno, příjmení: Ing. Miloš Vonička					
		Číslo protokolů registračních autorizovaných zeměměřických inženýrů: 295		Číslo protokolů registračních autorizovaných zeměměřických inženýrů: 295					
		Dne: 19.9.2025 Číslo: 3712/2025		Dne: 8.10.25 Číslo: 1579/2025					
Vyhotovitel: ING. MILOŠ VONIČKA Žitavského 489, 158 00 Praha 5 Zbraslav TEL. 605132287, mvonicka@email.cz		Katastrální úřad souhlasí s validováním parcel		Ověření stojopisu geometrického plánu v listinné podobě					
Číslo plánu: 1233 - 124/2025		Martina Hutrová KÚ pro Středočeský kraj KP Benešov PGP-1993/2025-201 2025.10.03 15:24:36 +02'00'							
Okres: Benešov									
Obec: Krhanice									
Katastrální území: Krhanice									
Mapový list: Benešov 4 - 4/34									
Dosavadním slábnutím převzetí byla poskytnuta možnost seznámit se s terénem a průběhem navržených nových hranic, které byly označeny předepsaným způsobem plotem, barvou, zdmi									

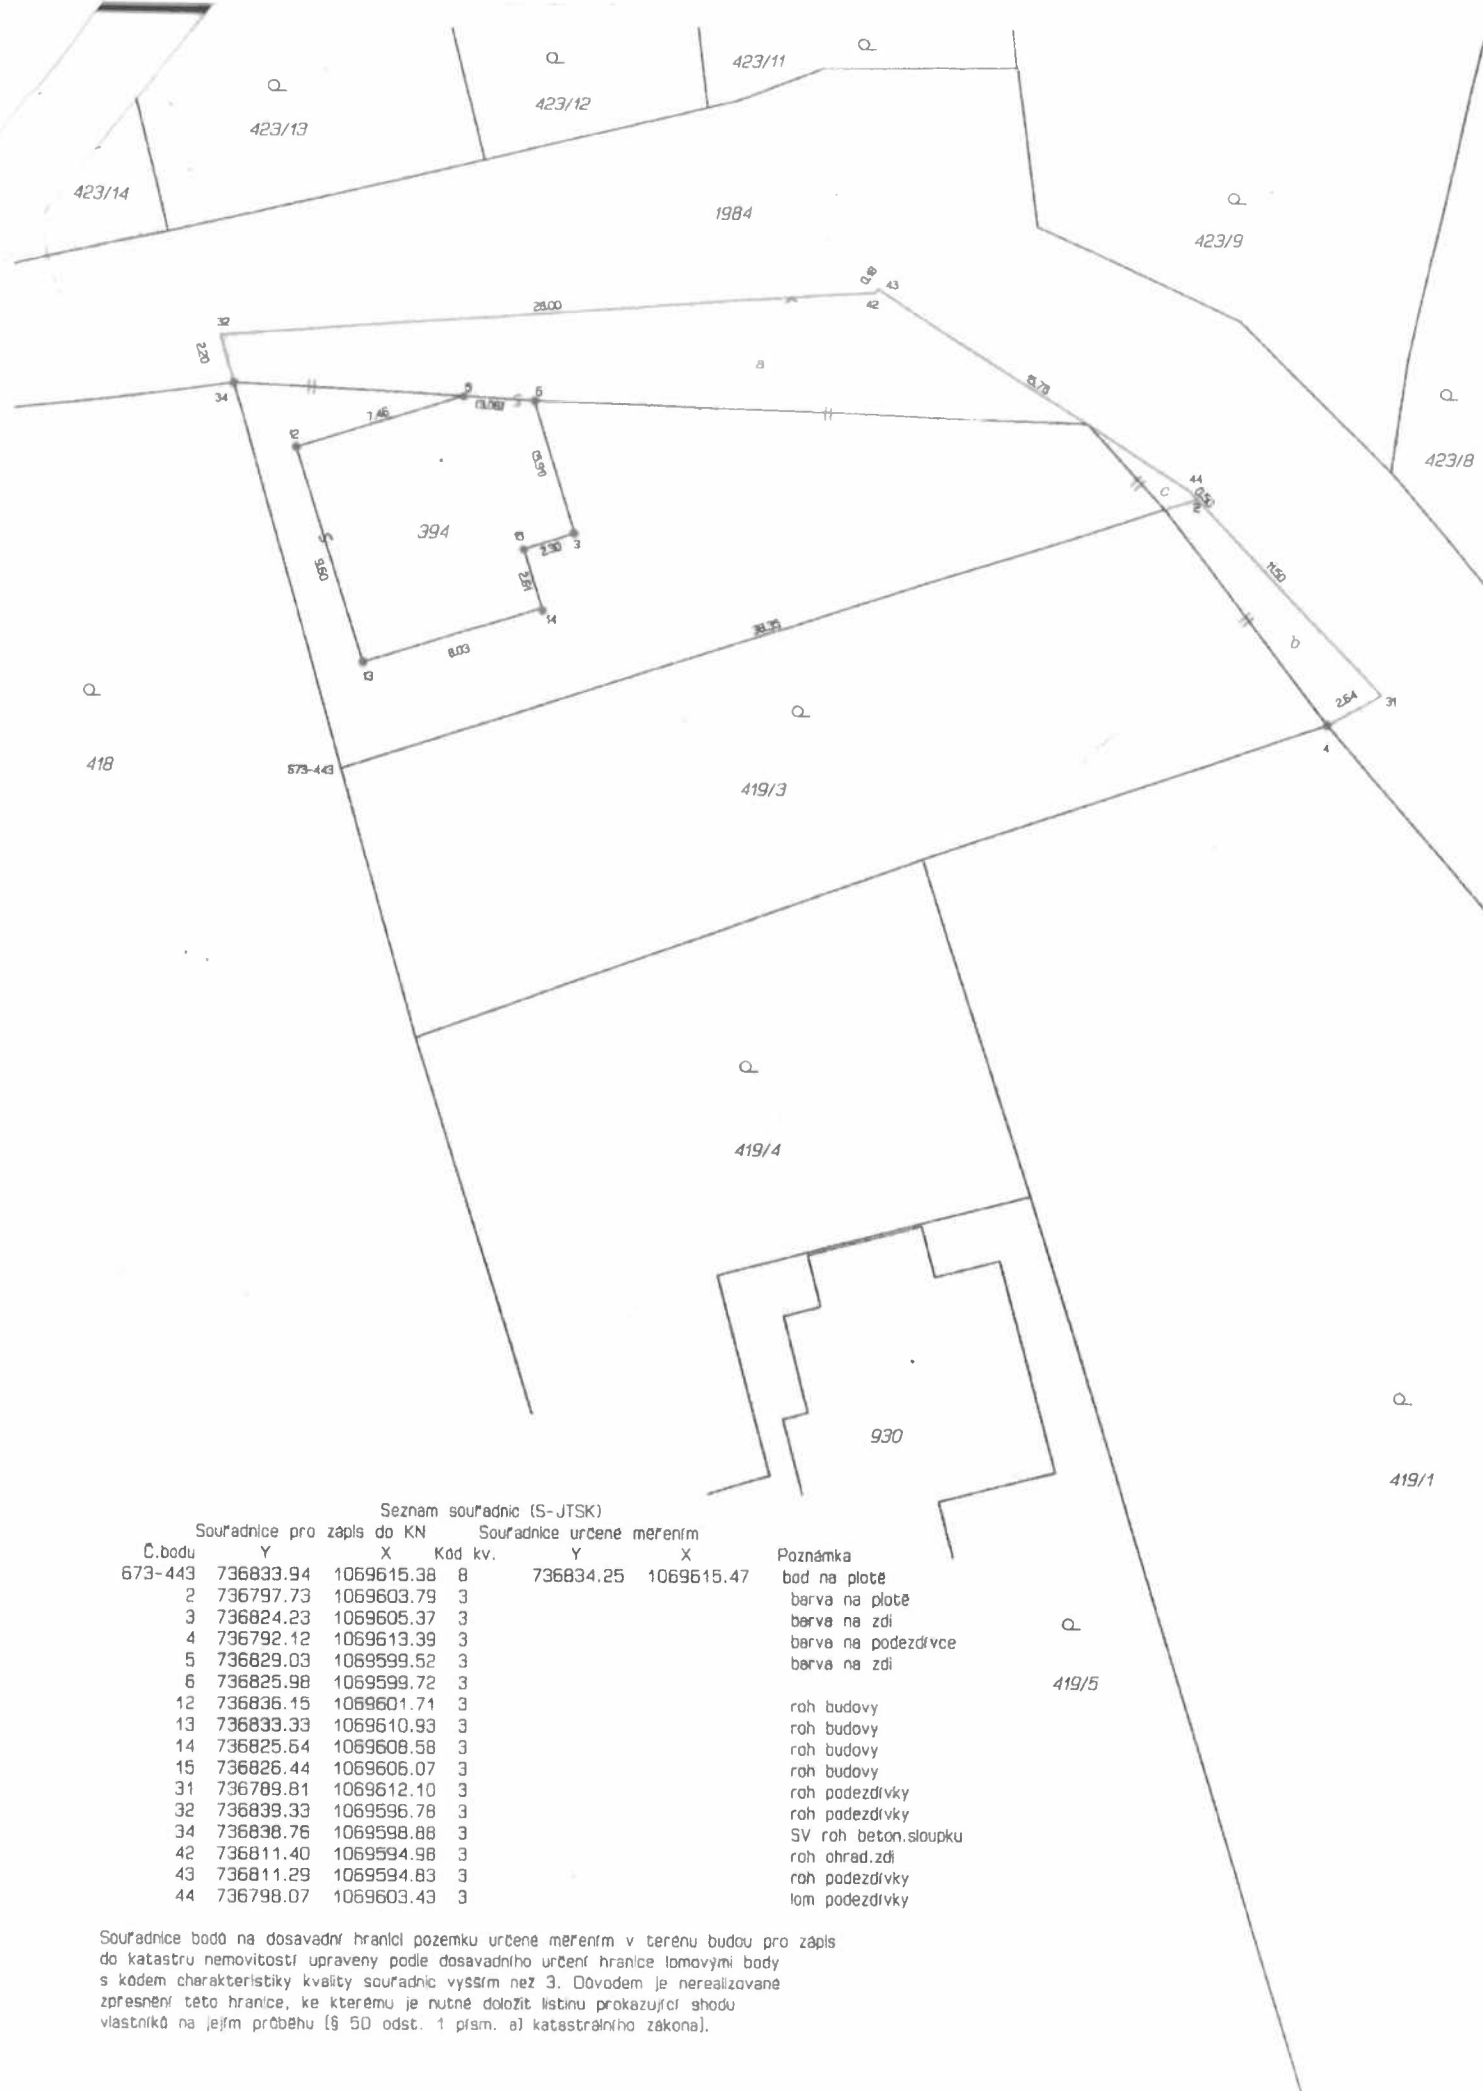

Seznam souřadnic (S-JTSK)

Souřadnice pro zápis do KN		Souřadnice určene měřením		Kód kv.	Poznámka
Č.bodu	Y	X	Y	X	
673-443	736833.94	1069615.38	736834.25	1069615.47	bod na plotě
2	736797.73	1069603.79			barva na plotě
3	736824.23	1069605.37			barva na zdi
4	736792.12	1069613.39			barva na podezdívce
5	736829.03	1069599.52			barva na zdi
6	736825.98	1069599.72			
12	736836.15	1069601.71			roh budovy
13	736833.33	1069610.93			roh budovy
14	736825.64	1069608.58			roh budovy
15	736826.44	1069606.07			roh budovy
31	736789.81	1069612.10			roh podezdívky
32	736839.33	1069596.78			roh podezdívky
34	736838.76	1069598.88			SV roh beton.sloupku
42	736811.40	1069594.98			roh ohrad.zdi
43	736811.29	1069594.83			roh podezdívky
44	736798.07	1069603.43			lom podezdívky

Souřadnice bodů na dosavadní hranici pozemku určene měřením v terénu budou pro zápis do katastru nemovitostí upraveny podle dosavadního určení hranice lomovými body s kódem charakteristiky kvality souřadnic vyšším než 3. Důvodem je nerealizované zpsnění této hranice, ke kterému je nutné doložit listinu prokazující shodu vlastníků na jejím průběhu (§ 50 odst. 1 písm. a) katastrálního zákona).