


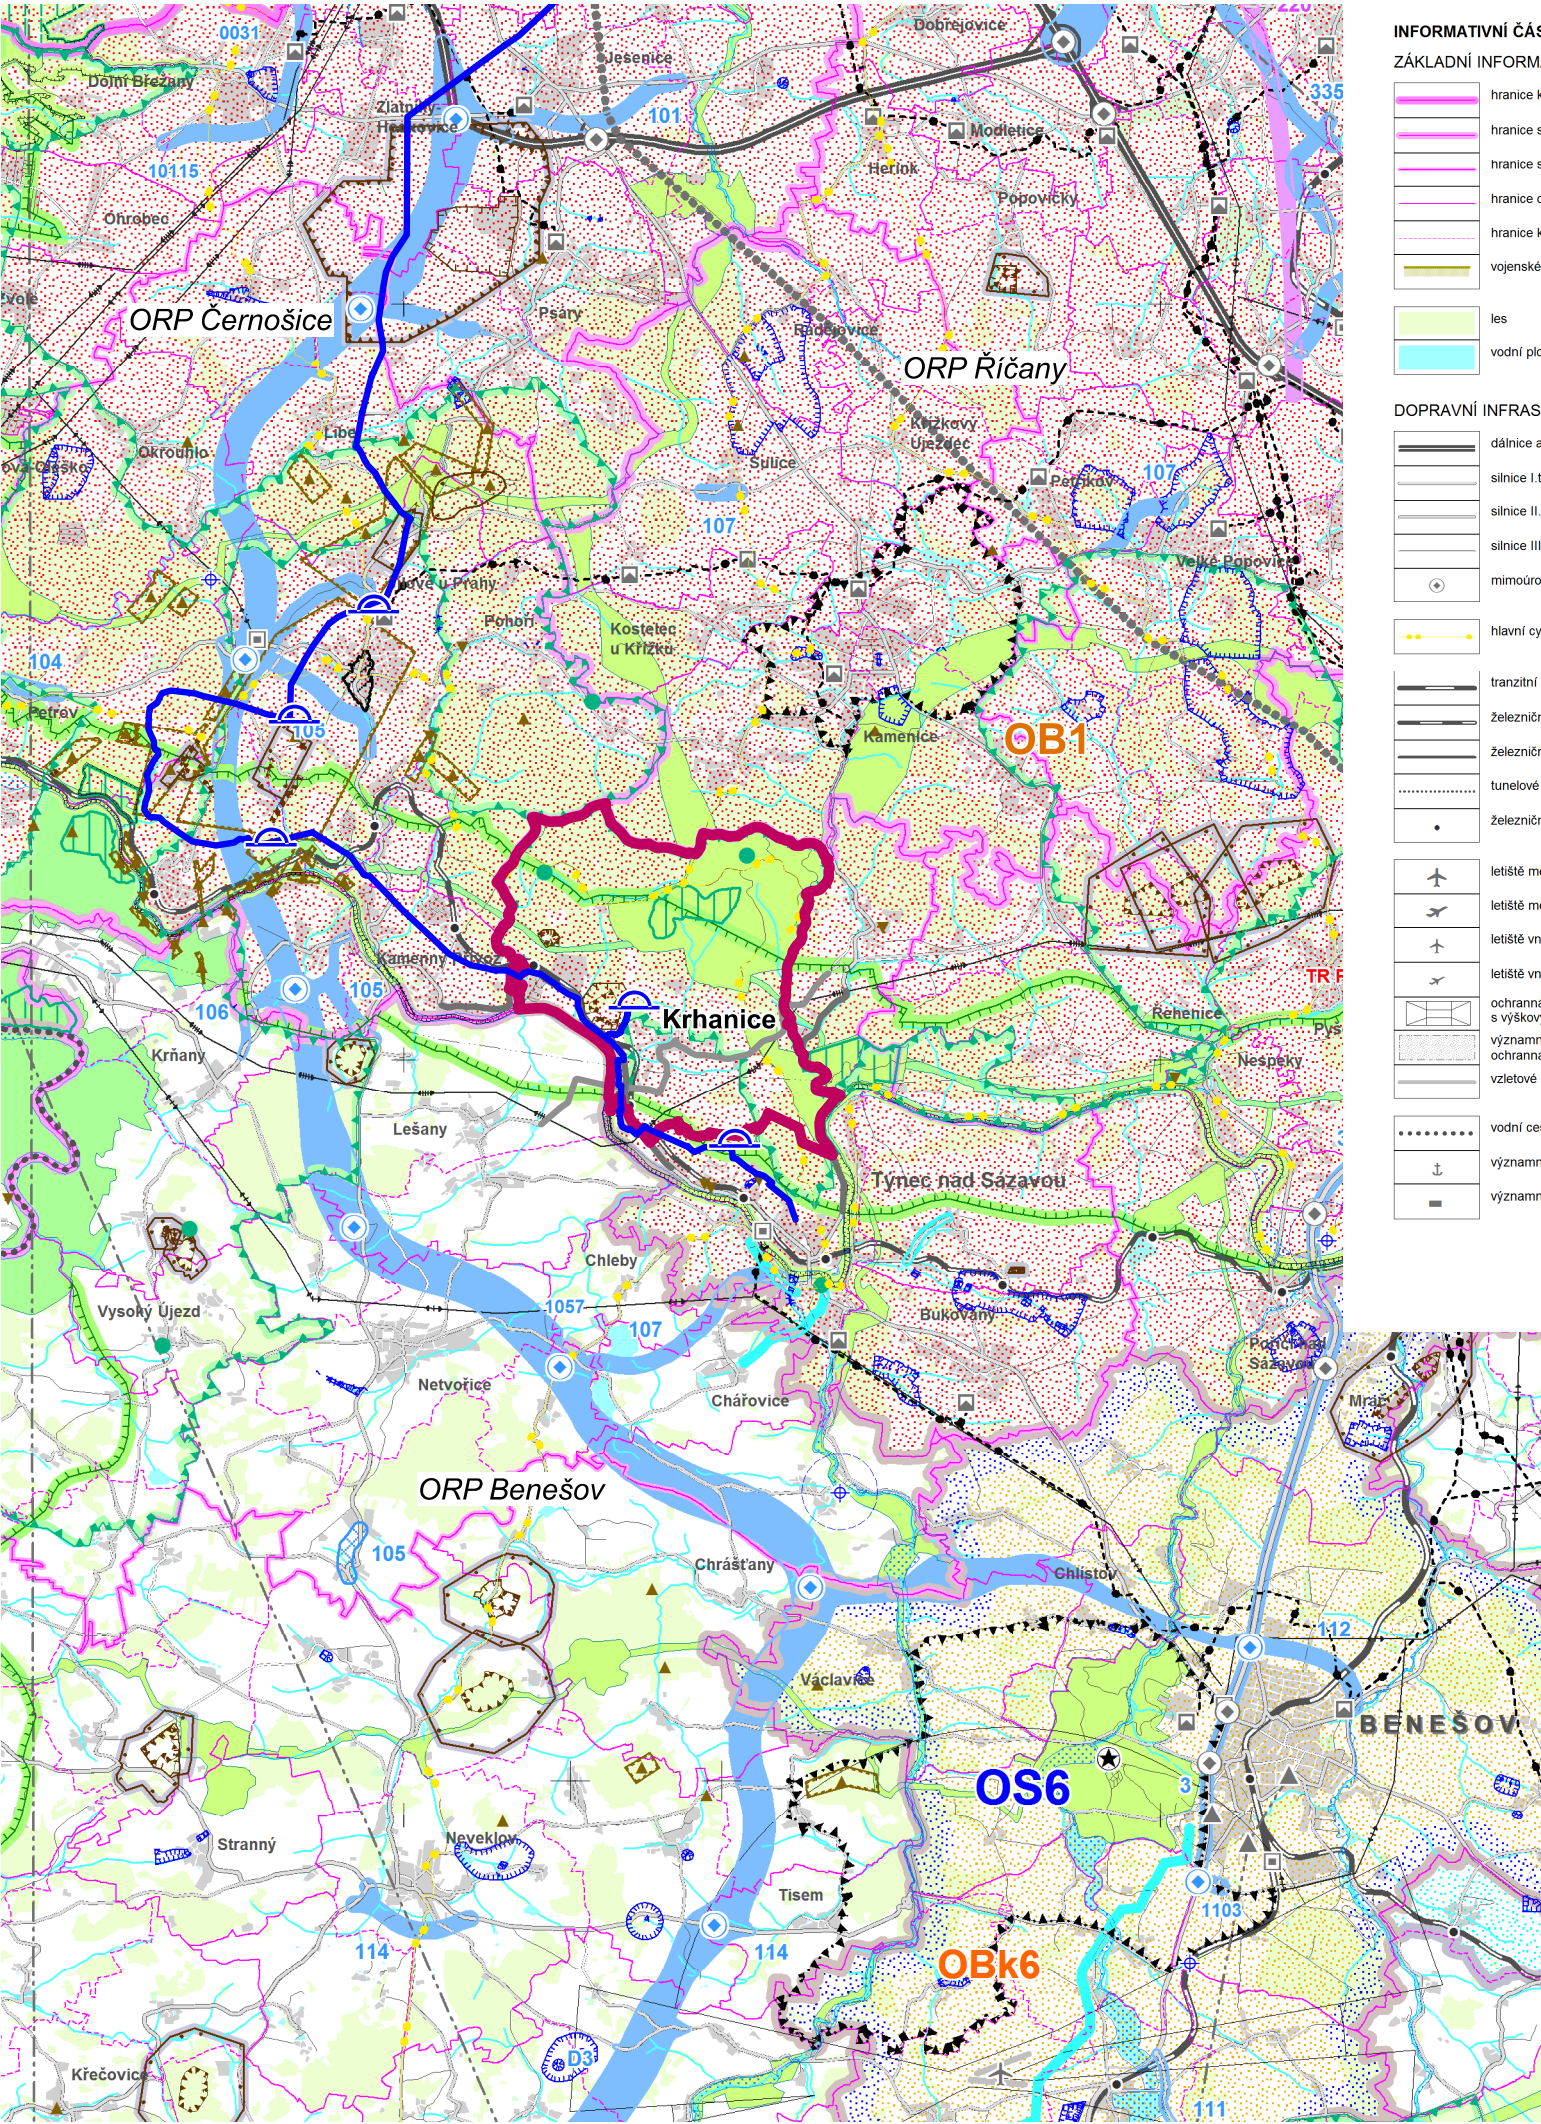

INFORMATIVNÍ ČÁST

ZÁKLADNÍ INFORMACE O ÚZEMÍ

- hranice kraje
- hranice správního obvodu ORP
- hranice správního obvodu POÚ
- hranice obce
- hranice katastru
- vojenského újezdu Brdy
- les
- vodní plochy a toky

DOPRAVNÍ INFRASTRUKTURA

- dálnice a rychlostní silnice
- silnice I. třídy
- silnice II. třídy
- silnice III. třídy
- mimoúrovňové křižovatky (MÚK)
- hlavní cyklotrasy
- tranzitní železniční koridory
- železniční tratě celostátní
- železniční tratě regionální
- tunelové úseky železničních tratí
- železniční stanice a zastávky
- letišť mezinárodní veřejná
- letišť mezinárodní neveřejná
- letišť vnitrostátní veřejná
- letišť vnitrostátní neveřejná
- ochranná pásma letišť s výškovým omezením staveb
- významná hluková ochranná pásma letišť
- vzletové a přistávací dráhy letišť
- vodní cesty
- významné přístavy
- významné plavební komory

INFORMATIVNÍ ČÁST

TECHNICKÁ INFRASTRUKTURA

- nadzemní el. vedení 400 kV
- nadzemní el. vedení 220 kV
- nadzemní el. vedení 110 kV
- označení el. vedení ke zrušení
- rozvodny 400 kV
- rozvodny 220 kV
- rozvodny 110 kV
- významné tepelné elektrárny
- významné vodní elektrárny
- plynovody VV I L
- plynovody VTL
- regulační stanice VVTL
- regulační stanice VTL
- kompresní stanice
- zásobníky plynu
- dálkovody
- dálkové teplovody
- pátevní kabelové spoje
- významné radioreleové paprsky
- významné radioreleové stanice a jejich ochranná pásma
- ochranná pásma významných leteckých radionavigačních zařízení
- dálkové přivaděče pitné vody
- významná ochranná a bezpečnostní pásma stávající technické infrastruktury

OCHRANA PAMÁTEK

- památky UNESCO
- národní kulturní památky
- památkové rezervace
- památkové zóny
- krajinné památkové zóny
- archeologické rezervace

INFORMATIVNÍ ČÁST

VODNÍ HOSPODÁŘSTVÍ

- chráněná oblast přirozené akumulace vod
- vrty a prameny ČHMU a jejich ochranná pásma
- ochranná pásma vodních zdrojů 1. a 2. stupně
- ochranná pásma peloidů a přírodních léčivých zdrojů 2. stupně
- vnitřní území lázeňských míst
- stanovená záplavová území

OCHRANA PŘÍRODY A KRAJINY

- chráněná krajinná oblast - CHKO
- maloplošná zvláště chráněná území (pod 10 ha znázorněna jen bodem)
- přírodní parky - stav
- přírodní parky - návrh
- mezinárodně registrované mokřady
- evropsky významné lokality
- ptačí oblasti
- geopark UNESCO Český ráj
- biosférická rezervace UNESCO Křivoklátsko
- hranice ochranné zóny nadregionálního biokoridoru

NEROSTNÉ SUROVINY A HORNINOVÉ PROSTŘEDÍ

- dobývací prostory
- chráněná ložisková území
- výhradní ložiska (bilancovaná)
- schválené prognózní zdroje
- poddolovaná území (malá území znázorněna jen bodem)
- aktivní sesuvná území (malá území znázorněna jen bodem)

NÁVRHOVÁ ČÁST

- návrh
- územní rezerva
- DOPRAVA
- silnice
- mimoúrovňové křižovatky nově navržené
- mimoúrovňové křižovatky navržené k rekonstrukci
- železnice
- letišť

TECHNICKÁ INFRASTRUKTURA

- elektrická vedení ZVN a VVN
- rozvodny
- plynovody VVTL a VTL
- regulační stanice
- dálkovody
- vodovody
- vodojemy
- protipovodňová opatření
- vybrané lokality pro akumulaci povrchových vod

ÚZEMNÍ SYSTÉM EKOLOGICKÉ STABILITY

- nadregionální biocentra a biokoridory
- regionální biocentra a biokoridory

ROZVOJOVÉ OBLASTI A OSY

- OB1 - rozvojová oblast republikové úrovně
- OBk1 - rozvojová oblast krajské úrovně
- OS1 - rozvojová osa republikové úrovně
- OSk1 - rozvojová osa krajské úrovně

SPECIFICKÉ OBLASTI

- SOBk1 - specifická oblast krajské úrovně

Upozornění :
Uvedená legenda platí pro řešené území.
Informace zobrazené mimo řešené území jsou orientační a slouží pouze pro ilustraci souvislostí.

- hranice řešeného území
- přivaděč Posázavského vodov
- vodojem

Jako podklad byl použit
Koordináční výkres ZÚR Středočeského kraje,
Úplné změni po 2. aktualizaci, červen 2018

ZÁZNAM O ÚČINNOSTI OPATŘENÍ OBCENÉ POVAHY
ÚZEMNÍ PLÁN KRHANICE

správní orgán, který OOP vydal:
Zastupitelstvo obce Krhanice

Pořizovatel:
Obecní úřad Krhanice

Datum nabytí účinnosti:
8. července 2020

oprávněná úřední osoba pořizovatele:
Mgr. Aleš Papoušek, starosta obce

Podpis:

Otisk úředního razítka:

KRHANICE

ÚZEMNÍ PLÁN

název výkresu:	VÝKRES ŠIRŠÍCH VZTAHŮ	měřítko : 1 : 100 000	číslo výkresu:	07
projektant:	Ing. arch. Zuzana Hrochová Matoušova 18, 150 00 Praha 5	hydrosoft Veleslavín		
ochrana přírody, ÚSES:	Ing. Milena Morávková			
digitální zpracování :	Ing. Jindřich Poláček, Hydrosoft Veleslavín s.r.o., U Sadu 13, 162 00 Praha 6 spolupráce Mgr. Věra Kucková			
pořizovatel: Obecní úřad Krhanice, 257 42 Krhanice 46		datum: 06/2020	číslo paré :	