


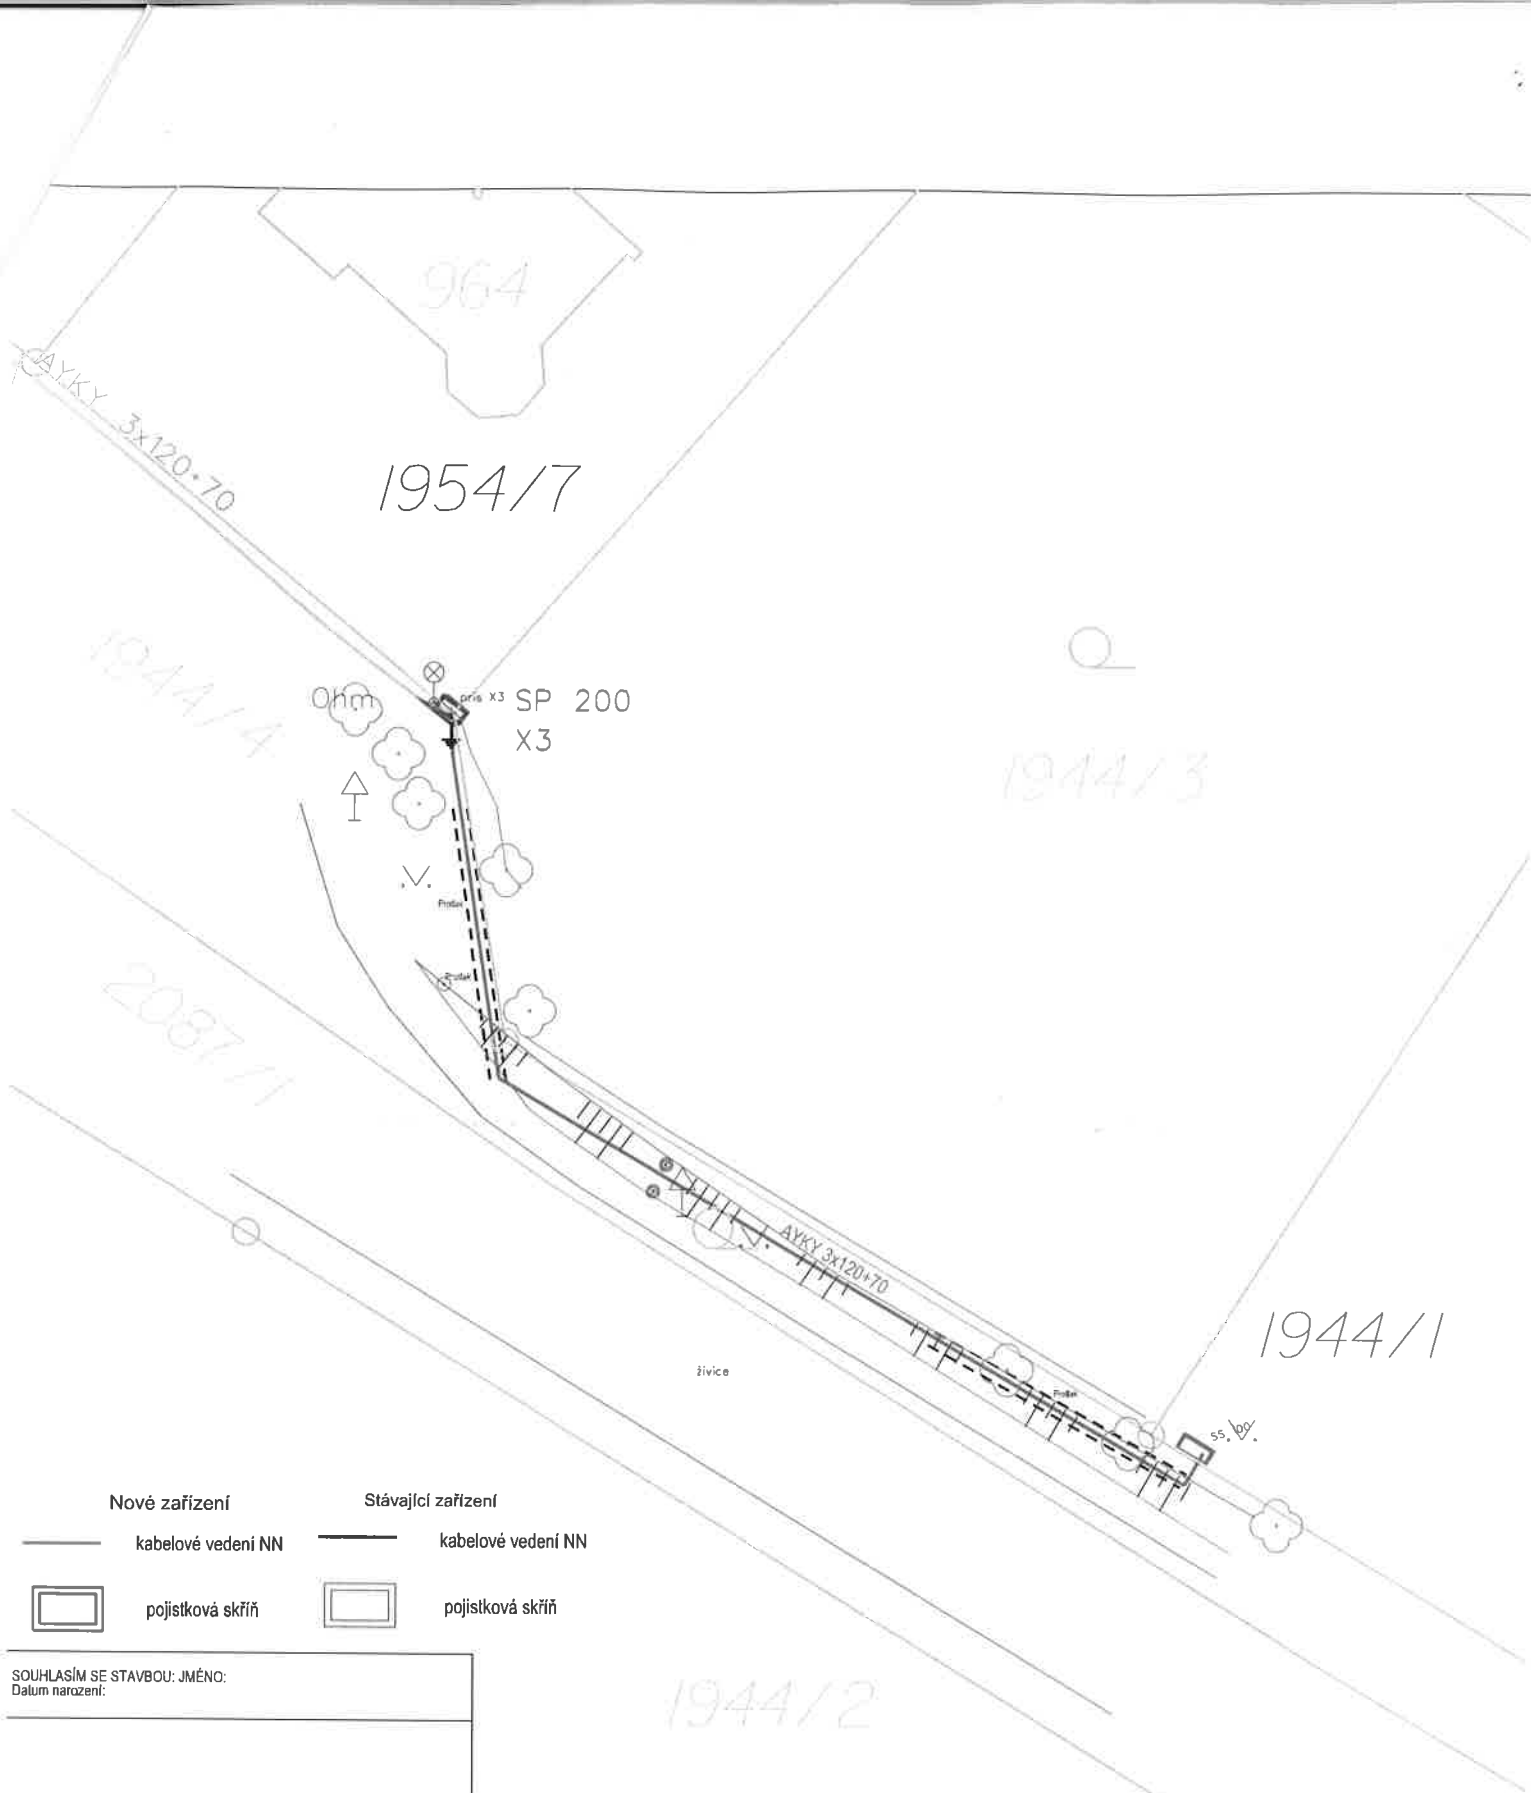

Vypracoval:	Lukáš Novák	Zař. projektant:	Jan Kukačka	Jan Kukačka s.r.o. Sídlo: 508 257 22 Čestany	
Místo stavby:	Prosečnice	Kraj:	Středočeský		
Slovebník: ČEZ Distribuce o.s., Teplická 874/8, Děčín IV-Podmokly, 405 02					
Název stavby:				Číslo stavby:	IP-12-6020734
Prosečnice - knn - parc. č. 1944/1				Název souboru:	Situace
				Datum:	2021-11
				Formát:	A4
				Měřítko:	Číslo výkresu :
Obsah výkresu:				1 : 500	1
Situční výkres elektrického vedení					

Ze stavající pojistkové skříně NN SP200 bude vyvedeno nové kabelové vedení NN AYKY 3x120+70, které bude ukončeno v nové pojistkové skříně NN SS100 na pozemku pč.1944/1.