


**Schéma dopravního značení: přechodná úprava SDZ, úplná uzavírka křižovatky
II/106 s III/1065 a III/1066 v obci Krhanice z důvodu výstavby okružní křižovatky**

LEGENDA:

- UZAVŘENÝ ÚSEK
- OBJÍZDNÁ TRASA I.
- OBJÍZDNÁ TRASA II.

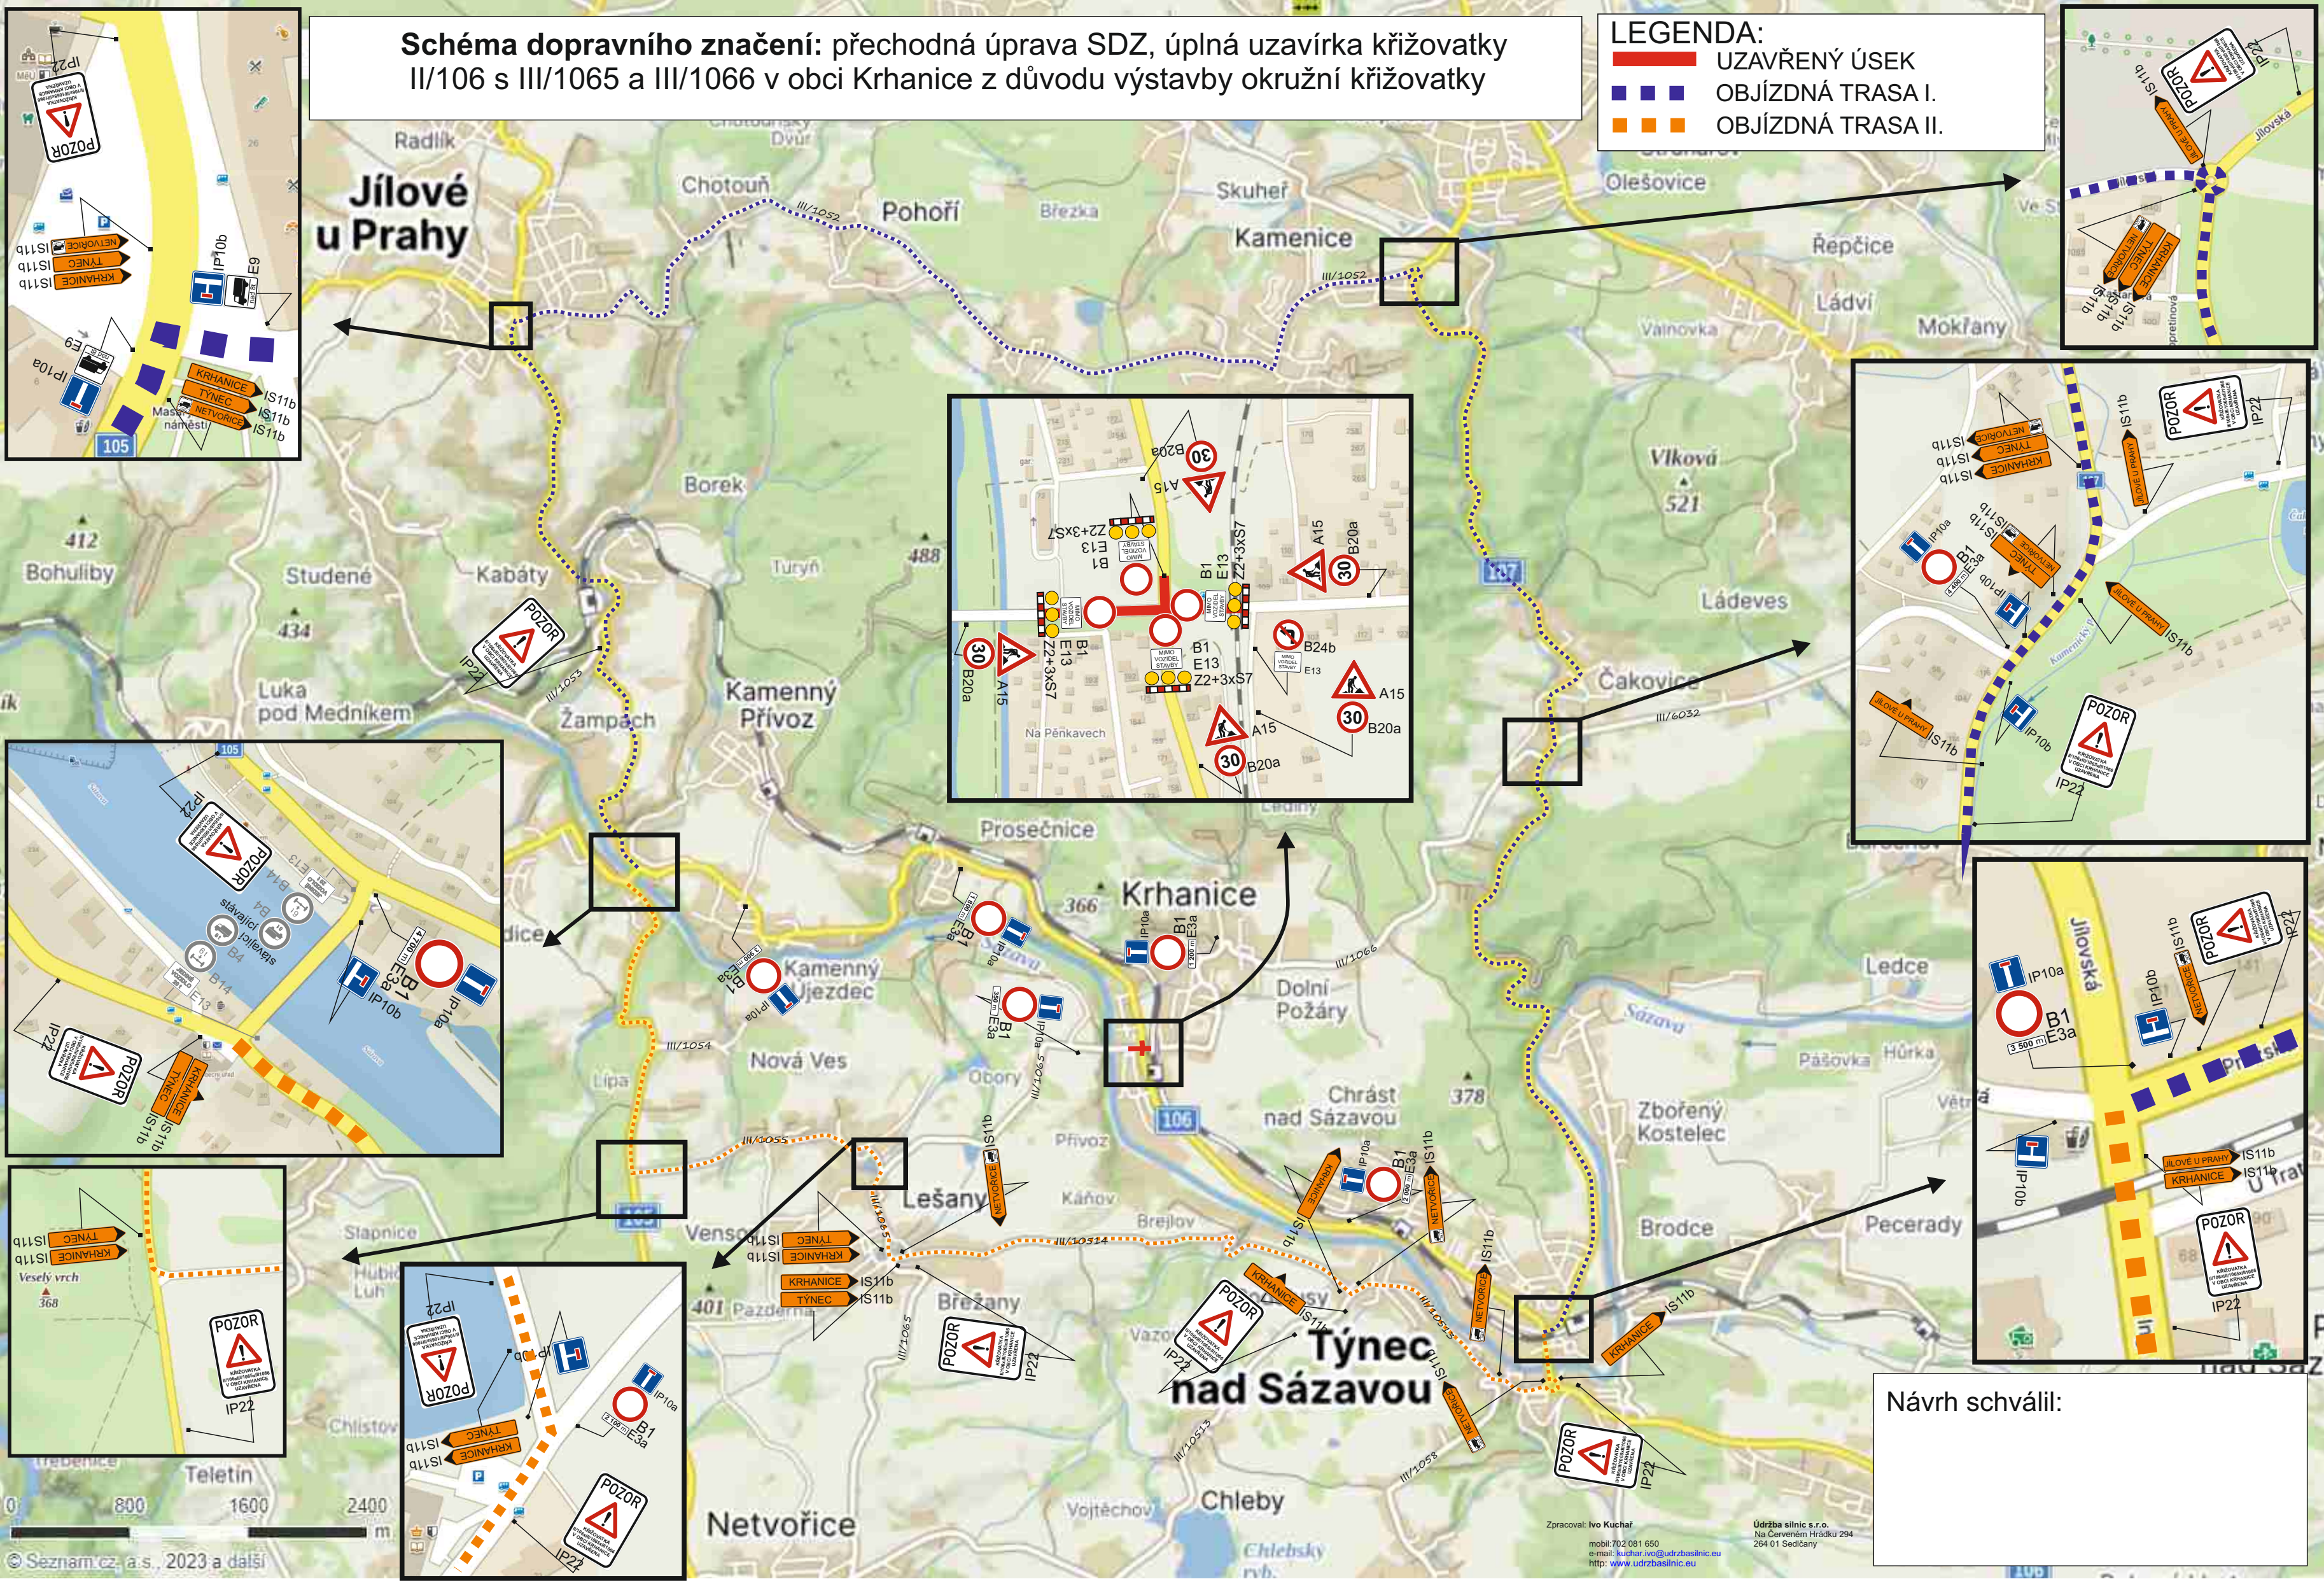

Návrh schválil: