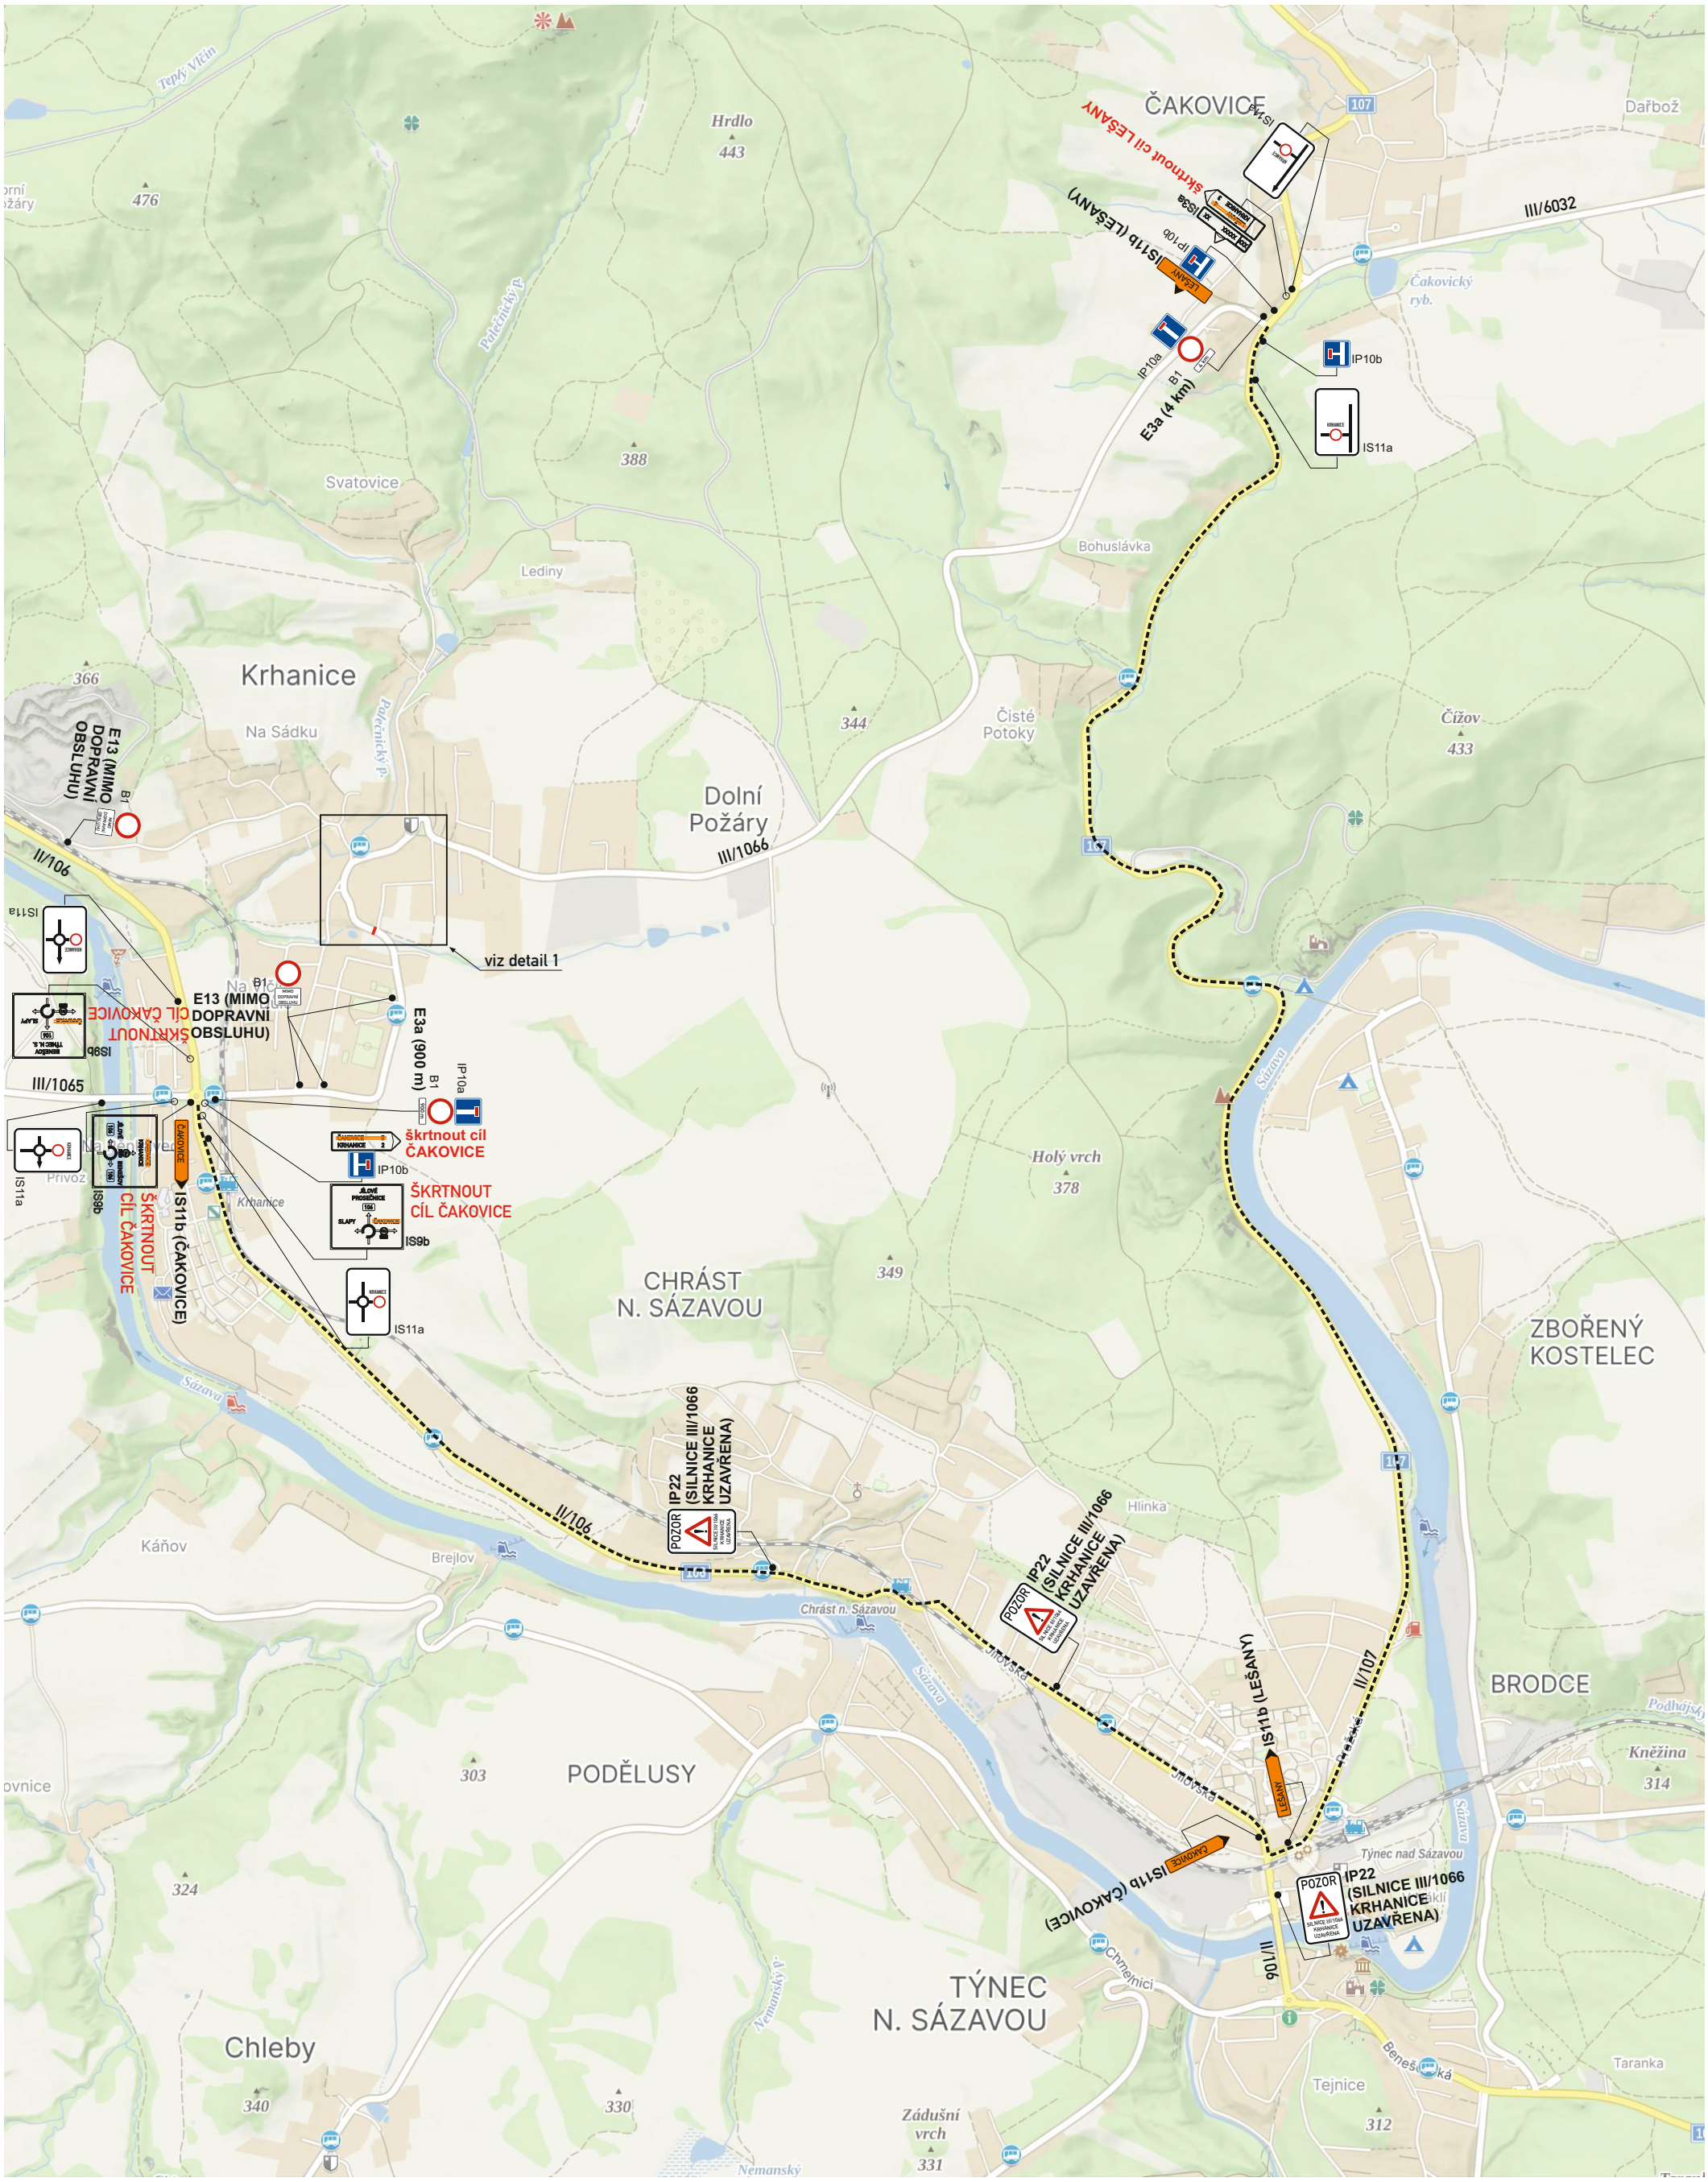


| | | | |
|---|---|---|---|
| Akce: III/1066 Krhanice – oprava havarijního stavu propustku<br>DOPRAVNĚ - INŽENÝRSKÉ OPATŘENÍ | | Vypracoval: Michal Trenčinský | |
| | | Datum: 07/2026 | Aktualizace: |
| Název listu: Situace | | List č.: 1 | Formát: 1x A3 |

S

Z V

J

| | | | |
|---|---|---|---|
| Akce: III/1066 Krhanice – oprava havarijního stavu propustku<br>DOPRAVNĚ - INŽENÝRSKÉ OPATŘENÍ | | Vypracoval: Michal Trenčinský | |
| | | Datum: 07/2026 | Aktualizace: |
| Název listu: Detail | | List č.: 2 | Formát: 1x A3 |