


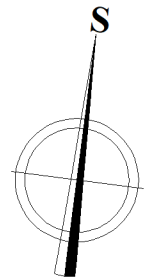


Krhanice

ÚZEMNÍ PLÁN
DOPRAVA

1 : 10 000




LEGENDA

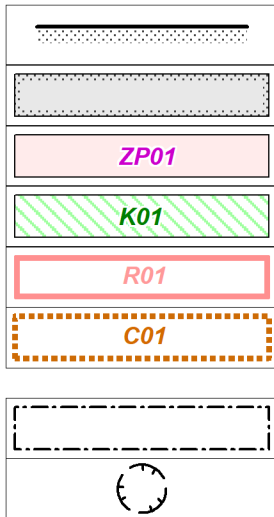


HRANICE ŘEŠENÉHO ÚZEMÍ
ZASTAVĚNÉ ÚZEMÍ
stav k 31. 12. 2019
ZASTAVITELNÉ PLOCHY
PLOCHY ZMĚN V KRAJINĚ
ÚZEMNÍ REZERVY
KORIDOR TECHNICKÉ INFRASTRUKTURY
OCHRANNÉ PÁSMO
DOPRAVNÍCH TRAS A ZAŘÍZENÍ
OCHRANNÉ PÁSMO
RADARU LETIŠTĚ KBELY

stav návrh

DOPRAVNÍ INFRASTRUKTURA

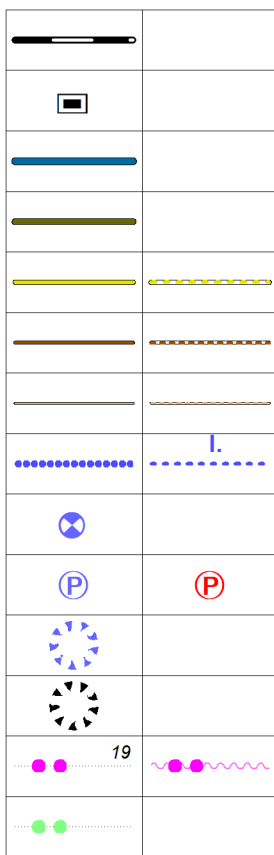

ŽELEZNIČNÍ TRATĚ A VLEČKY
ŽELEZNIČNÍ STANICE
SILNICE II. TŘÍDY
SILNICE III. TŘÍDY
KOMUNIKACE MÍSTNÍHO VÝZNAMU
ÚČELOVÁ CESTA
KOMUNIKACE PRO PĚŠÍ, CHODNÍK
PĚŠÍ PROPOJENÍ
ZASTÁVKA AUTOBUSU
PARKOVIŠTĚ
IZOCHRONY PĚŠÍ DOSTUPNOSTI
AUTOBUSOVÉ DOPRAVY (300 m)
IZOCHRONY PĚŠÍ DOSTUPNOSTI
ŽELEZNIČNÍ DOPRAVY (600 m)
CYKLISTICKÉ TRASY
TURISTICKÉ TRASY

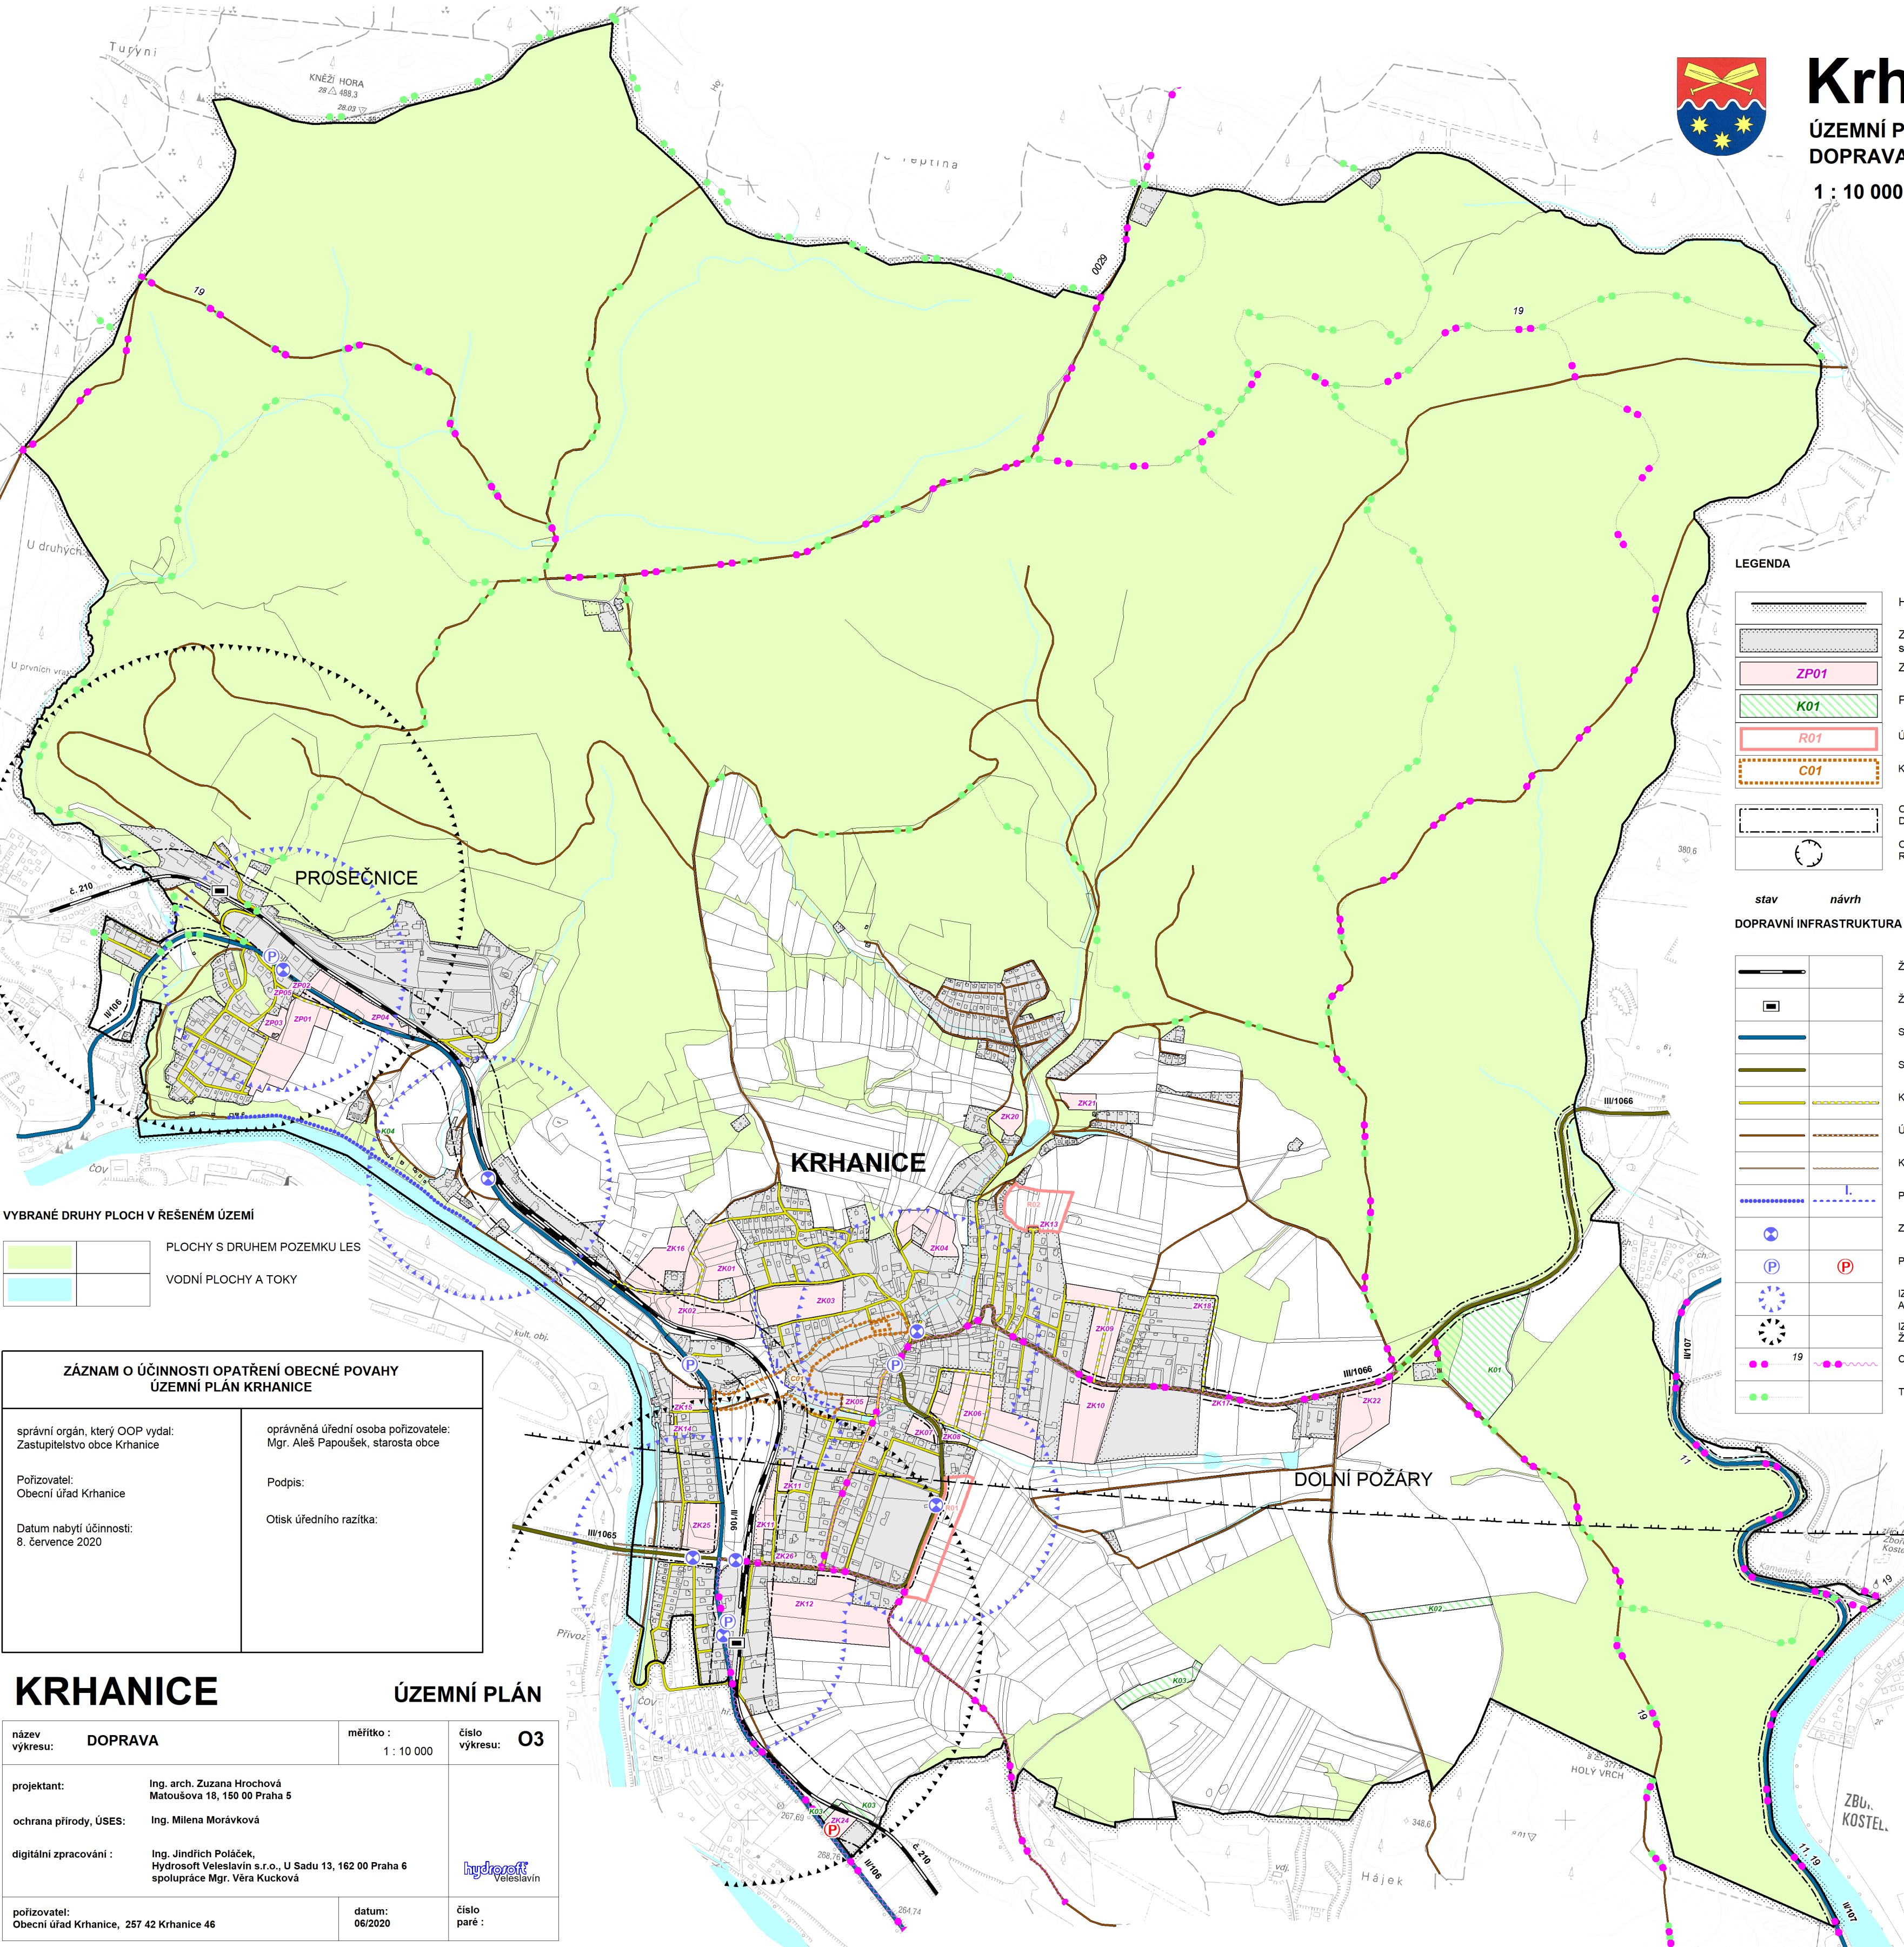

VYBRANÉ DRUHY PLOCH V ŘEŠENÉM ÚZEMÍ

	PLOCHY S DRUHEM POZEMKU LES
	VODNÍ PLOCHY A TOKY

ZÁZNAM O ÚČINNOSTI OPATŘENÍ OBECNÉ POVAHY ÚZEMNÍ PLÁN KRHANICE	
správní orgán, který OOP vydal: Zastupitelstvo obce Krhanice	oprávněná úřední osoba pořizovatele: Mgr. Aleš Papoušek, starosta obce
Pořizovatel: Obecní úřad Krhanice	Podpis:
Datum nabytí účinnosti: 8. července 2020	Otisk úředního razítka:

KRHANICE

ÚZEMNÍ PLÁN

název výkresu: DOPRAVA	měřítko : 1 : 10 000	číslo výkresu: 03
projektant: Ing. arch. Zuzana Hrochová Matoušova 18, 150 00 Praha 5	hydrsoft Veleslavin	
ochrana přírody, ÚSES: Ing. Milena Morávková		
digitální zpracování : Ing. Jindřich Poláček, Hydrosoft Veleslavin s.r.o., U Sadu 13, 162 00 Praha 6 spolupráce Mgr. Věra Kucková		
pořizovatel: Obecní úřad Krhanice, 257 42 Krhanice 46	datum: 06/2020	číslo paré :