Krhanice

ÚZEMNÍ PLÁN
KOORDINAČNÍ VÝKRES

1 : 5 000

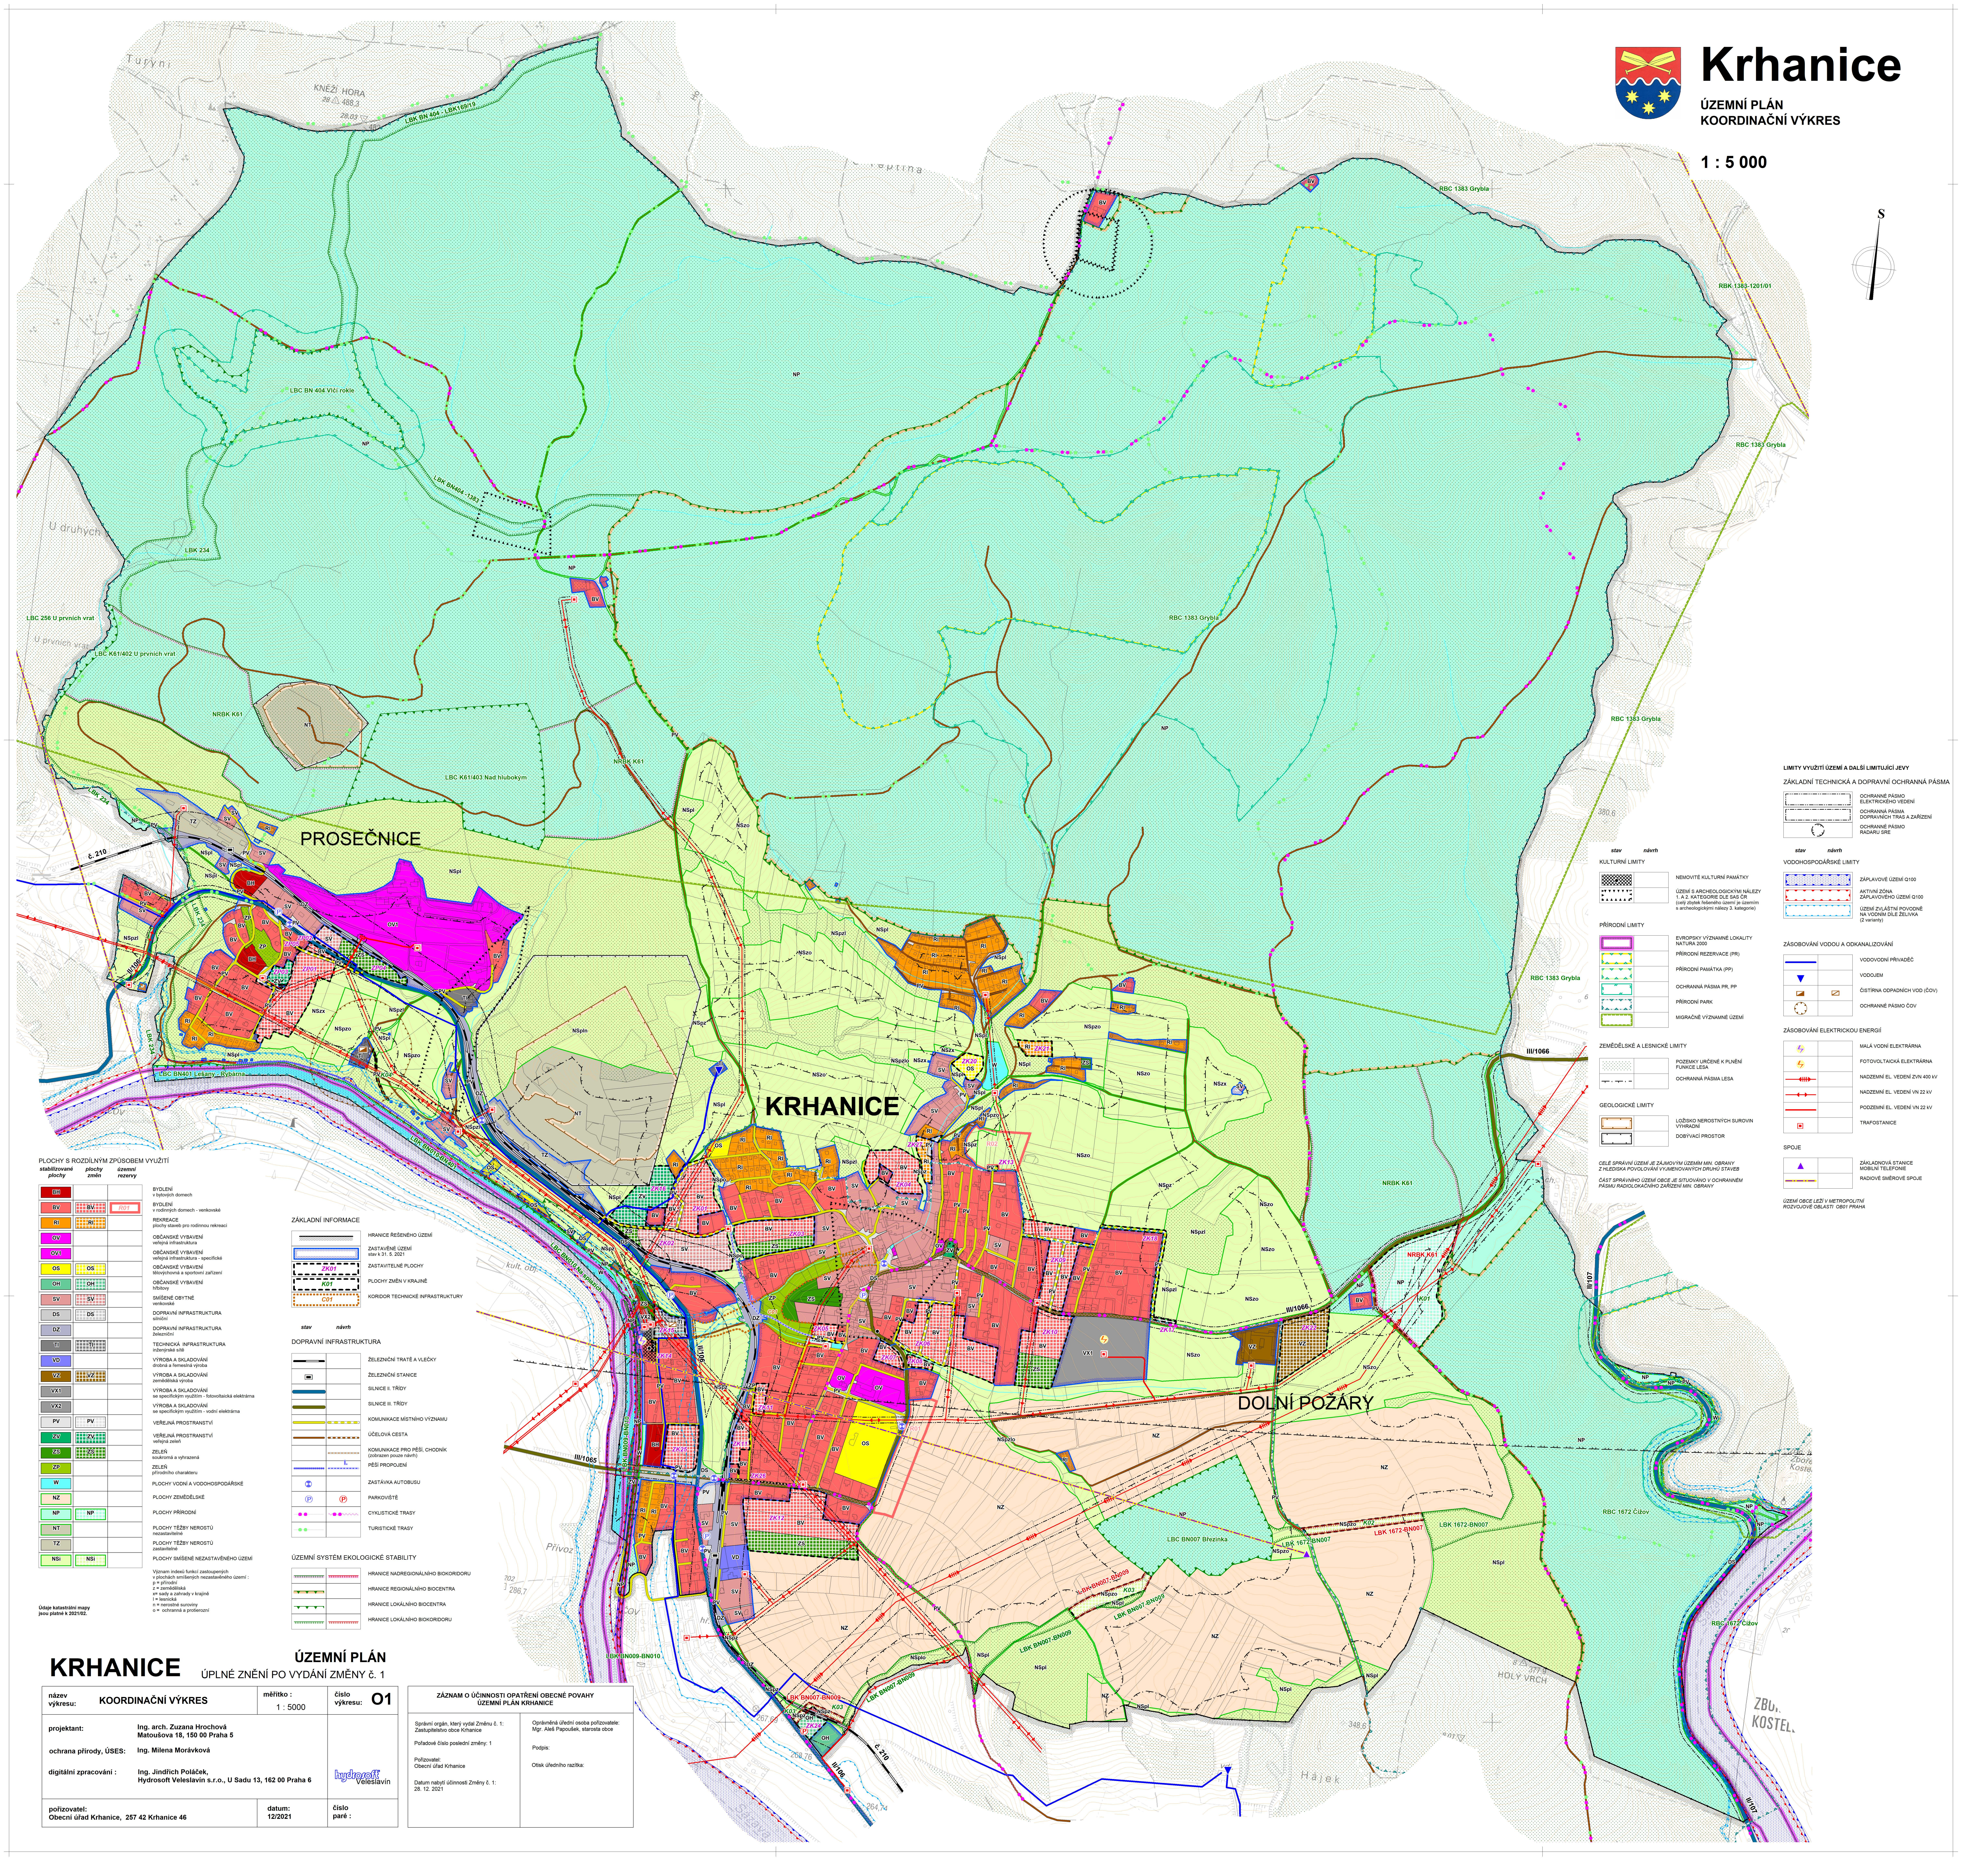

PLOCHY S ROZDÍLNÝM ZPŮSOBEM VYUŽITÍ

stabilizované plochy	plochy změn	územní rezervy	
BH			BYDLENÍ v bytových domech
BV	BV	R01	BYDLENÍ v rodinných domech - venkovské
RI	RI		REKREACE plochy staveb pro rodinnou rekreaci
OV			OBČANSKÉ VYBAVENÍ veřejná infrastruktura
OV1			OBČANSKÉ VYBAVENÍ veřejná infrastruktura - specifické
OS	OS		OBČANSKÉ VYBAVENÍ tělovýchovná a sportovní zařízení
OH	OH		OBČANSKÉ VYBAVENÍ hřbitovy
SV	SV		SMÍŠENÉ OBYTNÉ venkovské
DS	DS		DOPRAVNÍ INFRASTRUKTURA silniční
DZ			DOPRAVNÍ INFRASTRUKTURA železniční
TI	TI		TECHNICKÁ INFRASTRUKTURA inženýrské sítě
VD			VÝROBA A SKLADOVÁNÍ drobná a řemeslná výroba
VZ	VZ		VÝROBA A SKLADOVÁNÍ zemědělská výroba
VX1			VÝROBA A SKLADOVÁNÍ se specifickým využitím - fotovoltaická elektrárna
VX2			VÝROBA A SKLADOVÁNÍ se specifickým využitím - vodní elektrárna
PV	PV		VEŘEJNÁ PROSTRANSTVÍ
ZV	ZV		VEŘEJNÁ PROSTRANSTVÍ veřejná zeleň
ZS	ZS		ZELEŇ soukromá a vyhrazená
ZP			ZELEŇ přírodního charakteru
W			PLOCHY VODNÍ A VODOHOSPODÁŘSKÉ
NZ			PLOCHY ZEMĚDĚLSKÉ
NP	NP		PLOCHY PŘÍRODNÍ
NT			PLOCHY TĚŽBY NEROSTŮ nezastavitelné
TZ			PLOCHY TĚŽBY NEROSTŮ zastavitelné
NSi	NSi		PLOCHY SMÍŠENÉ NEZASTAVĚNÉHO ÚZEMÍ

Význam indexů funkcí zastoupených v plochách smíšených nezastavěného území :
p = přírodní
z = zemědělská
x= sady a zahrady v krajině
l = lesnická
n = nerostné suroviny
o = ochranná a protierozní

Údaje katastrální mapy jsou platné k 2021/02.

ZÁKLADNÍ INFORMACE

	HRANICE ŘEŠENÉHO ÚZEMÍ
	ZASTAVĚNÉ ÚZEMÍ stav k 31. 5. 2021
ZK01	ZASTAVITELNÉ PLOCHY
K01	PLOCHY ZMĚN V KRAJINĚ
C01	KORIDOR TECHNICKÉ INFRASTRUKTURY

DOPRAVNÍ INFRASTRUKTURA

stav	návrh	
		ŽELEZNIČNÍ TRATĚ A VLEČKY
▣		ŽELEZNIČNÍ STANICE
		SILNICE II. TŘÍDY
		SILNICE III. TŘÍDY
		KOMUNIKACE MÍSTNÍHO VÝZNAMU
		ÚČELOVÁ CESTA
		KOMUNIKACE PRO PĚŠÍ, CHODNÍK (zobrazen pouze návrh)
	I.	PĚŠÍ PROPOJENÍ
⊗		ZASTÁVKA AUTOBUSU
Ⓟ	Ⓟ	PARKOVIŠTĚ
●●	●●	CYKLISTICKÉ TRASY
●●		TURISTICKÉ TRASY

ÚZEMNÍ SYSTÉM EKOLOGICKÉ STABILITY

	HRANICE NADREGIONÁLNÍHO BIOKORIDORU
	HRANICE REGIONÁLNÍHO BIOCENTRA
	HRANICE LOKÁLNÍHO BIOCENTRA
	HRANICE LOKÁLNÍHO BIOKORIDORU

LIMITY VYUŽITÍ ÚZEMÍ A DALŠÍ LIMITUJÍCÍ JEVY

ZÁKLADNÍ TECHNICKÁ A DOPRAVNÍ OCHRANNÁ PÁSMA

	OCHRANNÉ PÁSMO ELEKTRICKÉHO VEDENÍ
	OCHRANNÁ PÁSMA DOPRAVNÍCH TRAS A ZAŘÍZENÍ
	OCHRANNÉ PÁSMO RADARU SRE

KULTURNÍ LIMITY

stav	návrh	
		NEMOVITÉ KULTURNÍ PAMÁTKY
		ÚZEMÍ S ARCHEOLOGICKÝMI NÁLEZY 1. A 2. KATEGORIE DLE SAS ČR (celý zbytek řešeného území je územím s archeologickými nálezy 3. kategorie)

PŘÍRODNÍ LIMITY

	EVROPSKY VÝZNAMNÉ LOKALITY NATURA 2000
	PŘÍRODNÍ REZERVACE (PR)
	PŘÍRODNÍ PAMÁTKA (PP)
	OCHRANNÁ PÁSMA PR, PP
	PŘÍRODNÍ PARK
	MIGRAČNĚ VÝZNAMNÉ ÚZEMÍ

ZEMĚDĚLSKÉ A LESNICKÉ LIMITY

	POZEMKY URČENÉ K PLNĚNÍ FUNKCE LESA
	OCHRANNÁ PÁSMA LESA

GEOLOGICKÉ LIMITY

	LOŽISKO NEROSTNÝCH SUROVIN VÝHRADNÍ
	DOBÝVACÍ PROSTOR

CELÉ SPRÁVNÍ ÚZEMÍ JE ZÁJMOVÝM ÚZEMÍM MIN. OBRANY Z HLEDISKA POVOLOVÁNÍ VYJMENOVANÝCH DRUHŮ STAVEB

ČÁST SPRÁVNÍHO ÚZEMÍ OBCE JE SITUOVÁNO V OCHRANNÉM PÁSMU RADIOLOKAČNÍHO ZAŘÍZENÍ MIN. OBRANY

VODOHOSPODÁŘSKÉ LIMITY

stav	návrh	
		ZÁPLAVOVÉ ÚZEMÍ Q100
		AKTIVNÍ ZÓNA ZÁPLAVOVÉHO ÚZEMÍ Q100
		ÚZEMÍ ZVLÁŠTNÍ POVODNĚ NA VODNÍM DÍLE ŽELIVKA (2 varianty)

ZÁSOBOVÁNÍ VODOU A ODKANALIZOVÁNÍ

		VODOVODNÍ PŘIVADĚČ
▼		VODOJEM
◩	◩	ČISTÍRNA ODPADNÍCH VOD (ČOV)
		OCHRANNÉ PÁSMO ČOV

ZÁSOBOVÁNÍ ELEKTRICKOU ENERGIÍ

ϟ		MALÁ VODNÍ ELEKTRÁRNA
ϟ		FOTOVOLTAICKÁ ELEKTRÁRNA
		NADZEMNÍ EL. VEDENÍ ZVN 400 kV
		NADZEMNÍ EL. VEDENÍ VN 22 kV
		PODZEMNÍ EL. VEDENÍ VN 22 kV
▣		TRAFOSTANICE

SPOJE

▲		ZÁKLADNOVÁ STANICE MOBILNÍ TELEFONIE
		RADIOVÉ SMĚROVÉ SPOJE

ÚZEMÍ OBCE LEŽÍ V METROPOLITNÍ ROZVOJOVÉ OBLASTI OB01 PRAHA

KRHANICE

ÚZEMNÍ PLÁN

ÚPLNÉ ZNĚNÍ PO VYDÁNÍ ZMĚNY č. 1

název výkresu:	**KOORDINAČNÍ VÝKRES**	**měřítko :** 1 : 5000	**číslo výkresu:** **O1**
projektant:	**Ing. arch. Zuzana Hrochová** **Matoušova 18, 150 00 Praha 5**		
ochrana přírody, ÚSES:	**Ing. Milena Morávková**		
digitální zpracování :	**Ing. Jindřich Poláček,** **Hydrosoft Veleslavín s.r.o., U Sadu 13, 162 00 Praha 6**		hydrosoft Veleslavín
pořizovatel: **Obecní úřad Krhanice, 257 42 Krhanice 46**		**datum:** **12/2021**	**číslo paré :**

ZÁZNAM O ÚČINNOSTI OPATŘENÍ OBECNÉ POVAHY
ÚZEMNÍ PLÁN KRHANICE

Správní orgán, který vydal Změnu č. 1:
Zastupitelstvo obce Krhanice

Pořadové číslo poslední změny: 1

Pořizovatel:
Obecní úřad Krhanice

Datum nabytí účinnosti Změny č. 1:
28. 12. 2021

Oprávněná úřední osoba pořizovatele:
Mgr. Aleš Papoušek, starosta obce

Podpis:

Otisk úředního razítka: