


LEGENDA:

- ASFLATOVÁ VOZOVKA
- ASFLATOVÝ CHODNÍK
- VIEZDY A PARKOVACÍ STÁNÍ Z ŽULOVÉ KOSTKY 100/100
- ODPOČINKOVÁ PLOCHA Z PRAŽSKÉ MOZAIKY 50/50
- ZELEŇ
- NOVÉ HRANY KOMUNIKACÍ
- STÁVAJÍCÍ HRANY
- PARCELNÍ HRANICE
- VODOROVNÉ DZ
- NAVROVANÁ PŘÍPOJKA VPUSTI
- NAVROVANÉ VEŘEJNÉ OSVĚTLENÍ
- STÁVAJÍCÍ SÍŤ ELEKTRO
- STÁVAJÍCÍ PLYNOVOD
- STÁVAJÍCÍ VODOVOD
- STÁVAJÍCÍ SÍŤ SLABOPROUDU

Objektová soustava stavby:
 SO 101 – Chodník
 SO 301 – Dešťová kanalizace

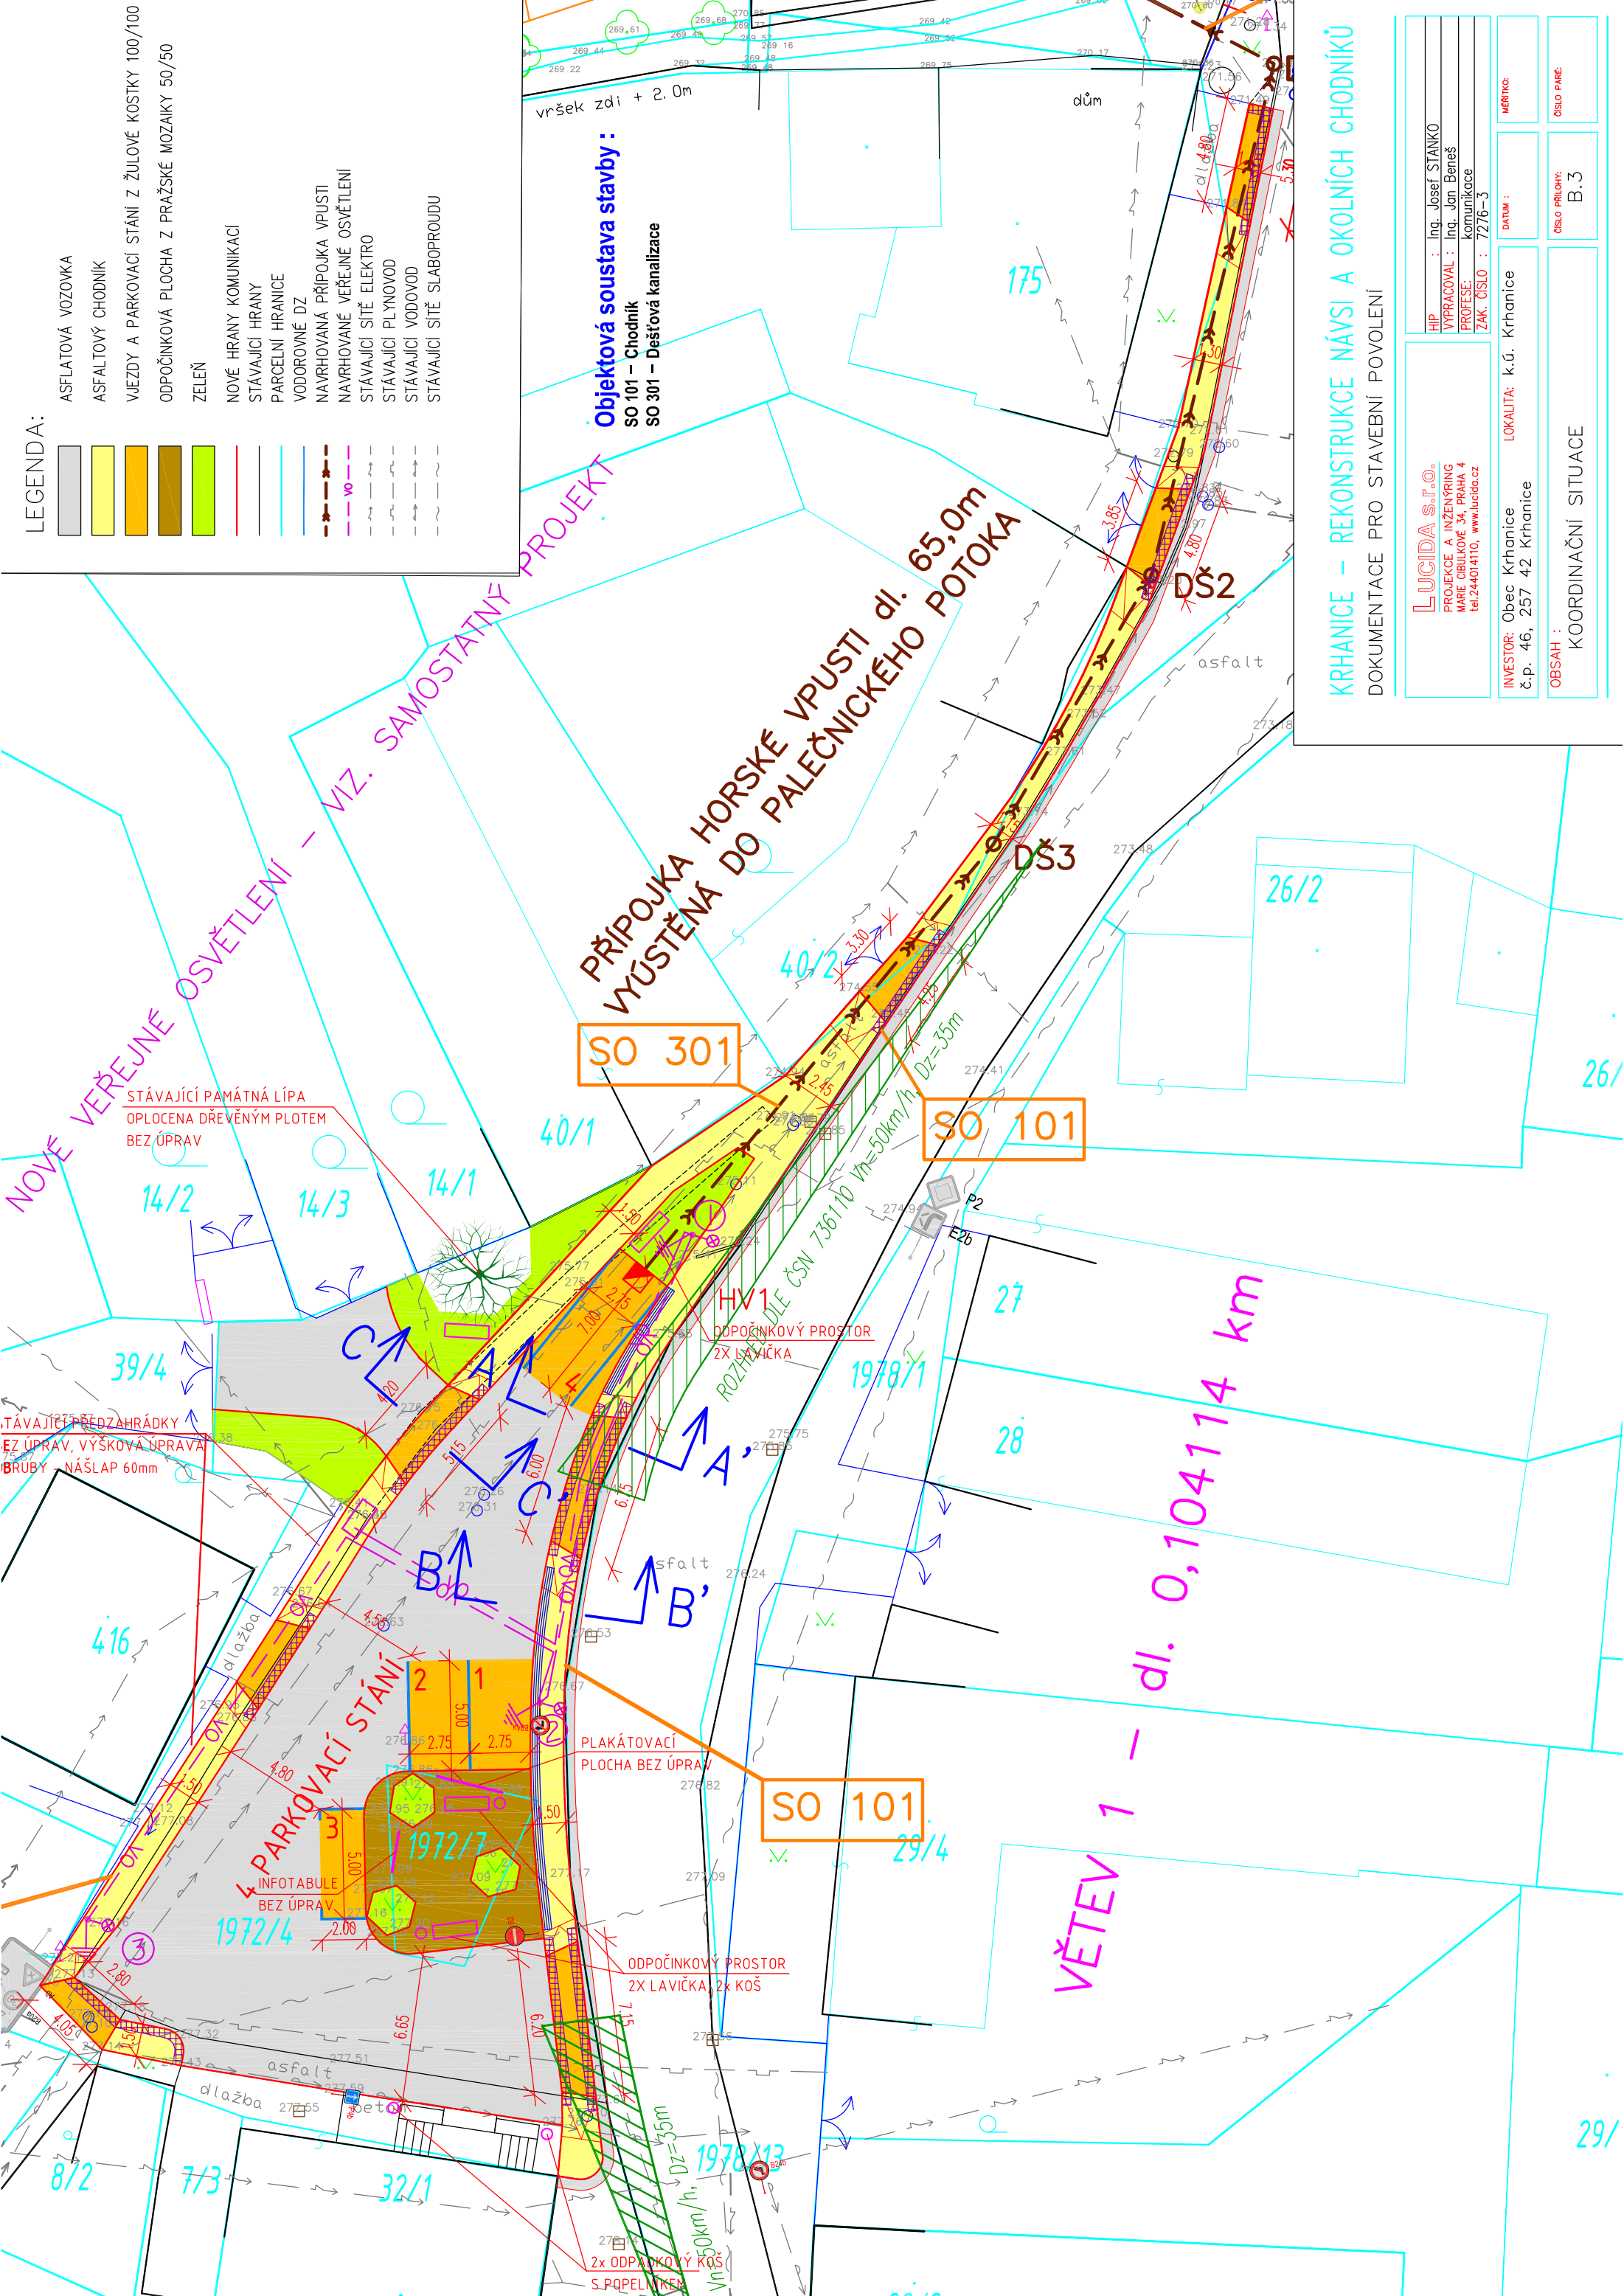

KRCHANICE – REKONSTRUKCE NÁVSI A OKOLNÍCH CHODNÍKŮ
 DOKUMENTACE PRO STAVEBNÍ POVOLENÍ

LUCIDA s.r.o.		HIP : Ing. Josef STANKO	
PROJEKCE A INŽENÝRING		VYPRACOVAL : Ing. Jan Beneš	
MARIE ČIBULKOVÉ 34, PRAHA 4		PROFESE : komunikace	
tel.244014110, www.lucida.cz		ZAK. ČÍSLO : 72716-3	
INVESTOR: Obec Krhanice	LOKALITA: k.ú. Krhanice	DATUM :	MĚŘÍTKO:
č.p. 46, 257 42 Krhanice			
OBSAH :	KOORDINAČNÍ SITUACE	ČÍSLO PRÍLOHY: B.3	ČÍSLO PÁRE: